
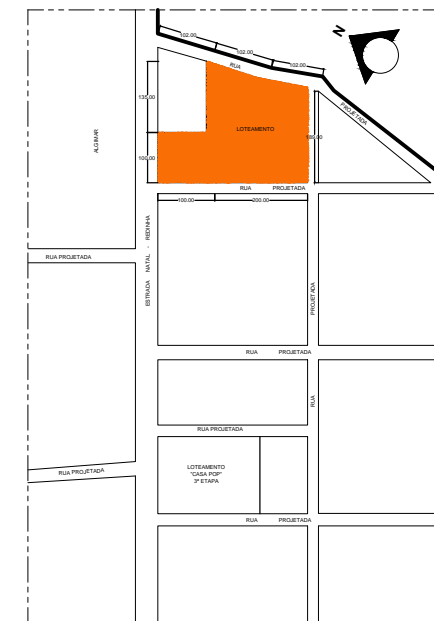


LOTEAMENTO JARDIM DAS FLORES

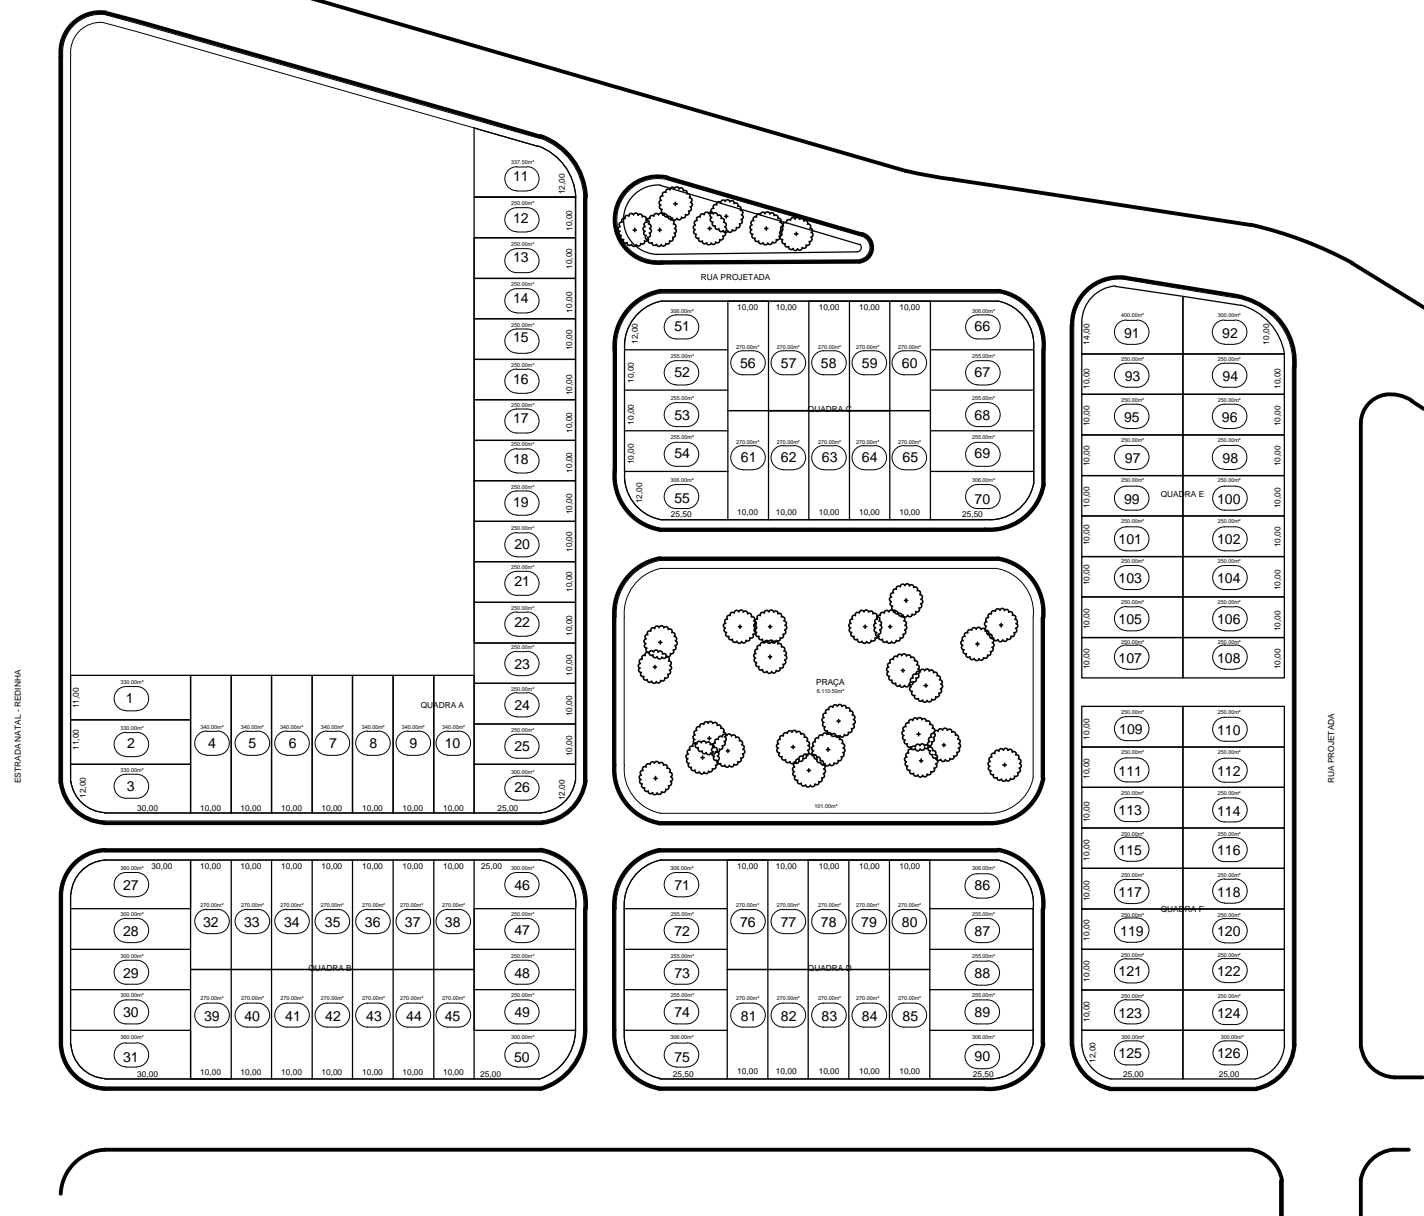

PLANTA DE SITUAÇÃO E LOCAÇÃO - ESC. 1:5000

DAS ÁREAS	
1 - ÁREA TOTAL DO TERRENO A ARRUIAR	82.600,00 m ² - 100%
2 - PERCENTUAL DA ÁREA TOTAL DAS QUADRAS	34.495,50 m ² - 67,70%
3 - PERCENTUAL DA ÁREA TOTAL DAS VIAS	9.488,28 m ² - 18,92%
4 - PERCENTUAL DAS ÁREAS VERDES	8.546,28 m ² - 18,29%

DAS VIAS	
1 - ÁREA TOTAL DAS VIAS	9.488,28 m ² - 100%
2 - ÁREA DE RUAS	5.517,38 m ² - 58,34%
3 - ÁREA DE CALÇADAS	3.940,85 m ² - 41,66%
4 - LARGURA DAS RUAS	7,00 m
5 - LARGURA DAS CALÇADAS	2,50 m
6 - RAIOS DE CONCORDÂNCIA P/ 60° A 90°	9,00 m
7 - RAIOS DE CONCORDÂNCIA P/ 90° A 120°	15,00 m

PLANTA BAIXA - SITUAÇÃO E LOCAÇÃO						
ESCALA(S)	1:500	DESENHO	DATA	JAN/2011	PROJETO Nº	8022