


ALVENARIA A SER EXECUTADA E REVESTIDA EM GRANILITE NA COR CINZA A DEFINIR OU EQUIVALENTE TÉCNICO.

CARAMANCHÃO EM EUCALIPITO TRATADO E ENVERNIZADO OU EQUIVALENTE TÉCNICO.

PORCELANATO PADRÃO AMADEIRADO PAU BRASIL NATURAL, FORMATO 20X120CM PORTO BELLO OU EQUIVALENTE TÉCNICO.

BANCADA EM GRANITO SÃO GABRIEL ESCOVADO OU EQUIVALENTE TÉCNICO.

PROJEÇÃO CARAMANCHÃO.

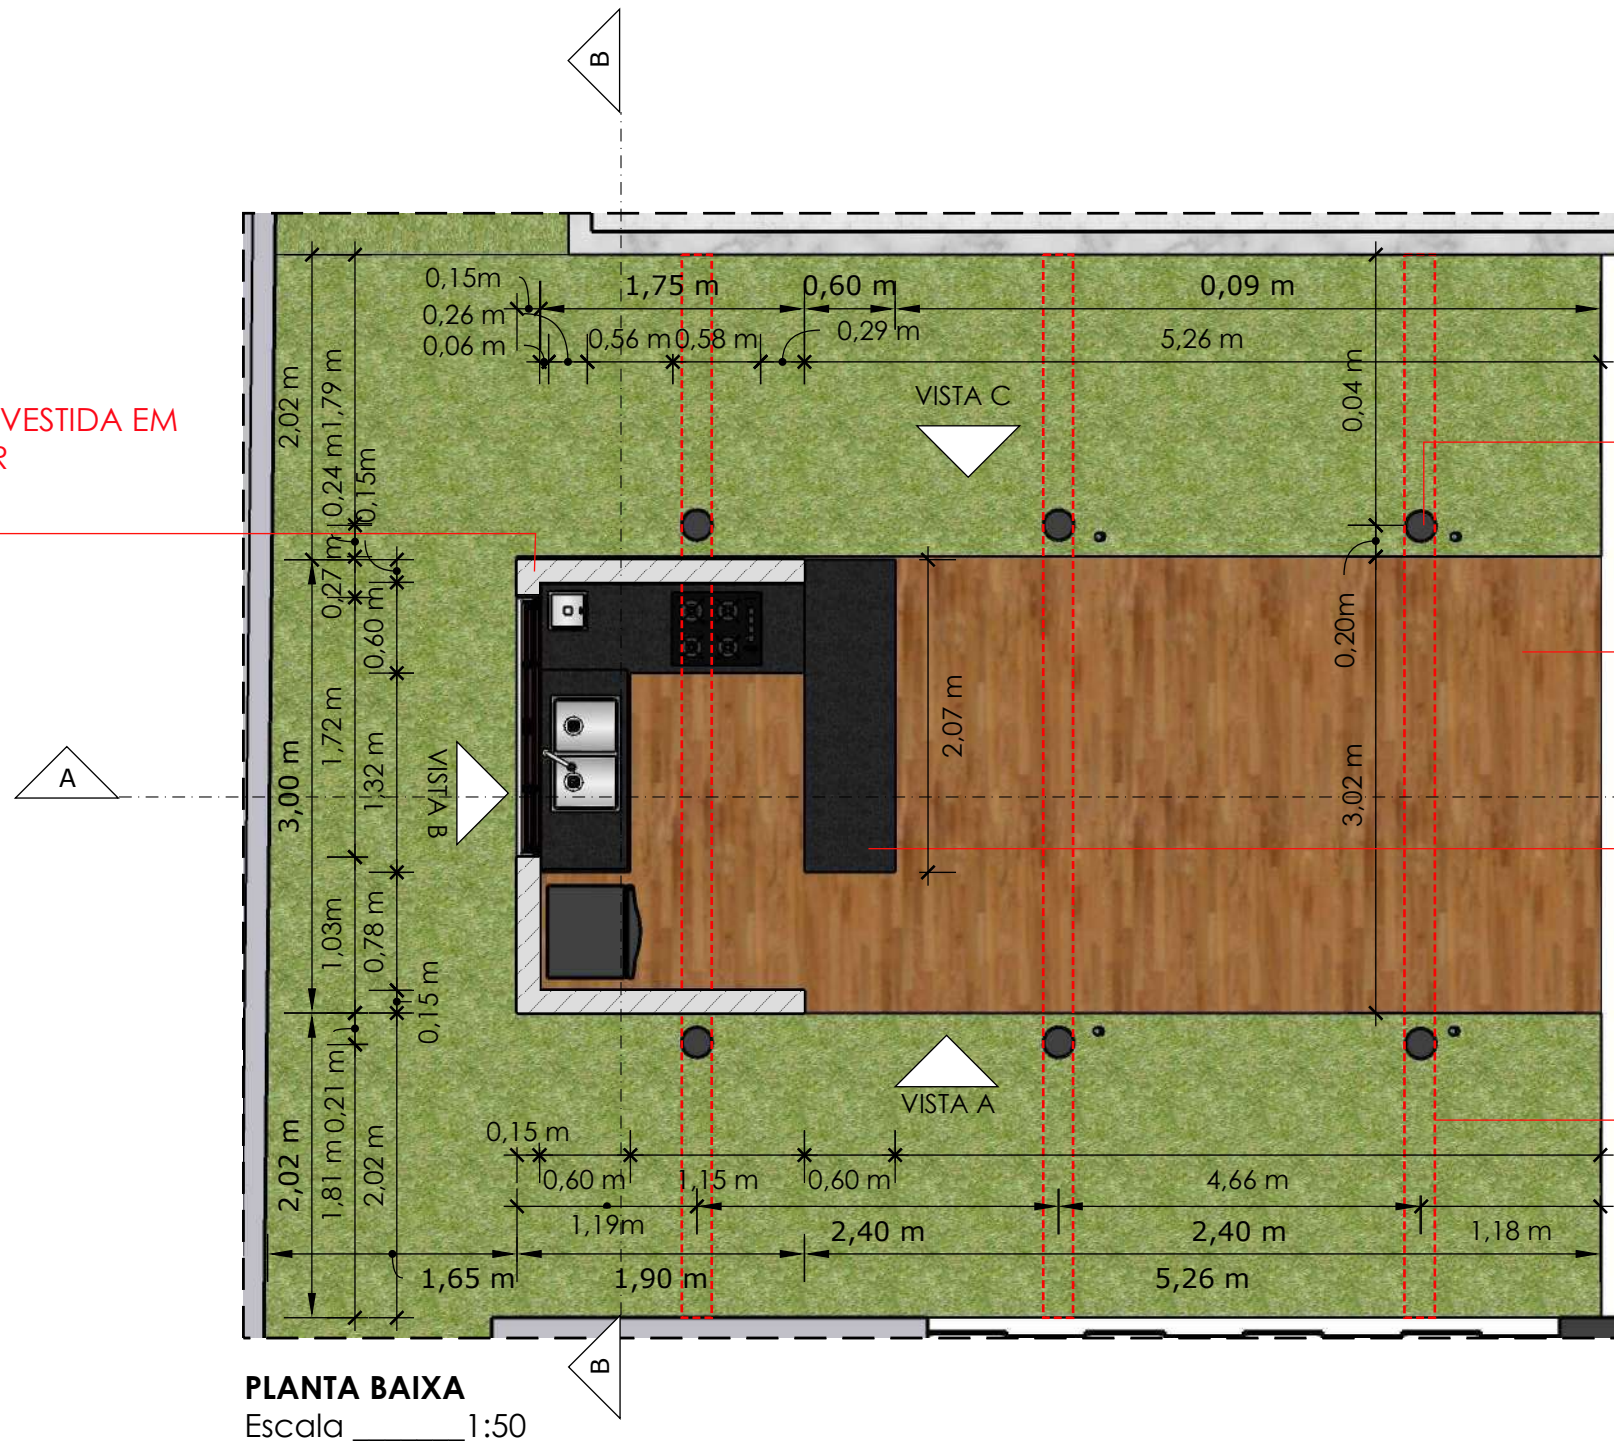

QUADRO DE ÁREAS

ÁREA DO TERRENO:
 ÁREA CONSTRUÍDA TOTAL:
 ÁREA COMPUTÁVEL:
 ÁREA VERDE:
 ÁREA COBERTA:
 VAGAS DE ESTACIONAMENTO:
 TAXA DE PERMEABILIDADE:

DATA:
 REV.01
 REV.02
 REV.03
 REV.04
 REV.05
 REV.06

EMIÇÃO INICIAL

PRANCHA:

01 / 05

LIXEIRA DE EMBUTIR TRAMONTINA
CLEAN SQUARE EM AÇO INOX COM
BALDE PLÁSTICO 5 L OU EQUIVALENTE TÉCNICO.

CUBA TRAMONTINA DESING COLLECTIN
QUADRUM EM AÇO INOX COM
ACABAMENTO SCOTCH BRITE
77X46 COM 2 CUBAS,
OU EQUIVALENTE TÉCNICO.

ESQUADRIA 4 FOLHAS EM
MADEIRA ENVERNIZADA
COM FECHAMENTO EM VIDRO
OU EQUIVALENTE TÉCNICO.

TORNEIRA ANGOLARE DE BANCADA
DA TRAMONTINA, REF:94520/020*
OU EQUIVALNTE TÉCNICO.

PROJEÇÃO ARMÁRIO SUPERIOR A SER
EXECUTADO EM MDF CINZA COM
FECHAMENTO EMPORTEDE PERGIL
METÁLICO PRETO E VIDRO FANTASIA

GELADEIRA/ REFRIGERADOR CYCLE
DEFROST ELETROLUX DEGELO PRÁTICO
240L BRANCO
(RE31) OU EQUIVALENTE TÉCNICO.

MICRO-ONDAS ELECTROLUX
PRATA COM PAINEL INTEGRADO 31L (MI41S)
OU EQUIVALENTE TÉCNICO.

COOCKTOP A GÁS TRAMONTINA BRASIL EM VIDRO
TEMPERADO PRETO E TREPES EM AÇO CARBONO
COM ACENDIMENTO SUPERAUTOMÁTICO COM
4 QUEIMADORES OU EQUIVALENTE TÉCNICO.

BANCADA EM GRANITO SÃO GABRIEL
ESCOVADO OU
EQUIVALENTE TÉCNICO.

BANCO ALTO DE MADEIRA TRAMONTINA EM
TAUARI TABACO OU EQUIVALENTE TÉCNICO.

CONJUNTO DE CADEIRAS E MESA
DE MADEIRA TRAMONTINA BEER
DOBRÁVEL EM MADEIRA TECA
COM ACABAMENTO TABACO 5 PEÇAS,
OU EQUIVALENTE TÉCNICO.

LUMINÁRIA TIPO ESPETO DE JARDIM IP 67,
LÂMPADA DICROICA LED 5W,
TEMPERATURA 3000K EM ALÚMINIO, STELLA
OU EQUIVALENTE TÉCNICO.

CARAMANCHÃO EM EUCALIPITO TRATADO
E ENVERNIZADO OU EQUIVALENTE TÉCNICO.

PROJEÇÃO CARAMANCHÃO.

EFFEKT 2 FACHOS ABERTOS
ARANDELA DE EFEITO,
IP65 COM TEMPERATURA DE 3000K,
EM POLICARBONATO,
STELLA OU EQUIVALENTE TÉCNICO.



PLANTA DE LAYOUT
Escala _____ 1:50

QUADRO DE ÁREAS

ÁREA DO TERRENO:
ÁREA CONSTRUÍDA TOTAL:
ÁREA COMPUTÁVEL:
ÁREA VERDE:
ÁREA COBERTA:
VAGAS DE ESTACIONAMENTO:
TAXA DE PERMEABILIDADE:

DATA:
REV.01
REV.02
REV.03
REV.04
REV.05
REV.06

EMIÇÃO INICIAL


PRANCHA:

02 / 05

BANCADA EM GRANITO SÃO GABRIEL
ESCOVADO OU
EQUIVALENTE TÉCNICO.

CARAMANCHÃO EM EUCALIPITO TRATADO
E ENVERNIZADO OU EQUIVALENTE TÉCNICO.

ALVENARIA A SER REVESTIDA EM
GRANILITE NA COR CINZA A DEFINIR
OU EQUIVALENTE TÉCNICO.

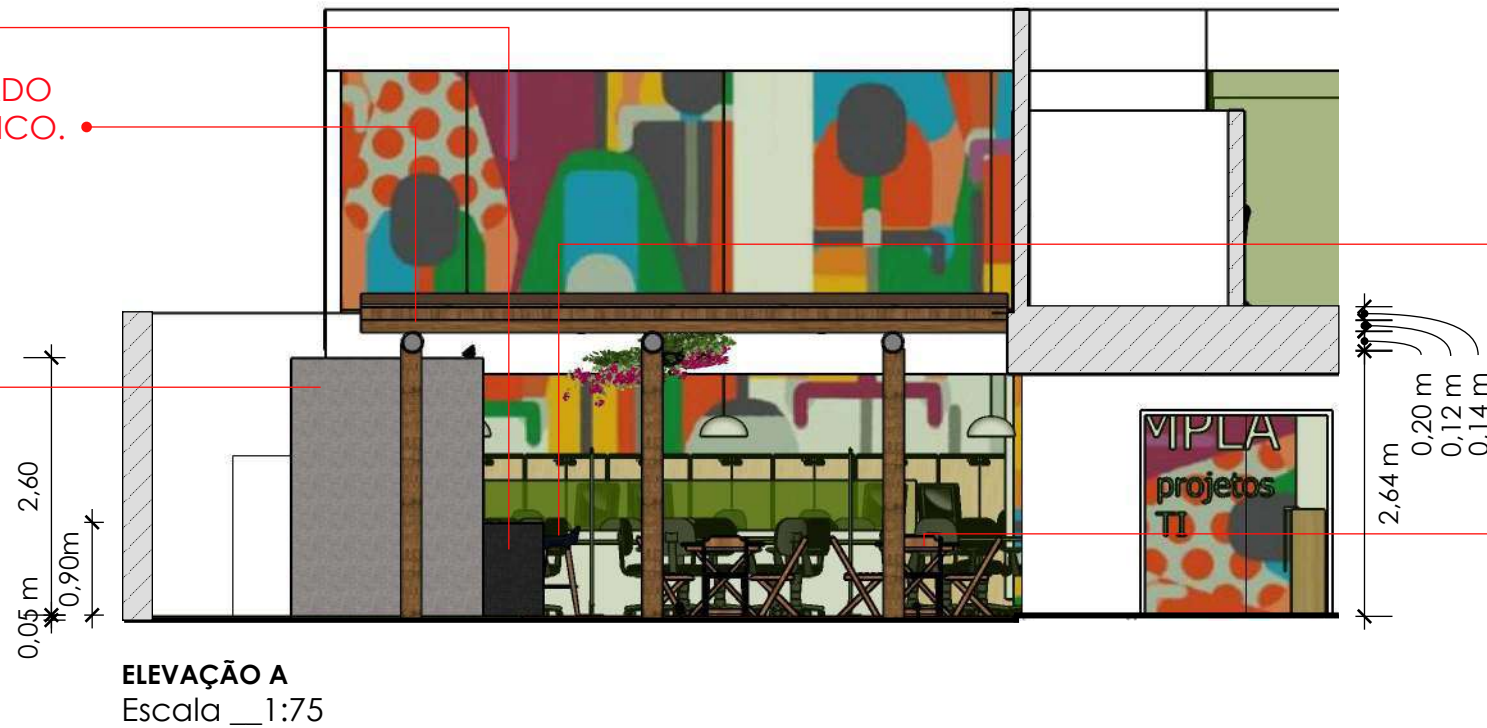


BANCO ALTO DE MADEIRA TRAMONTINA EM
TAUARI TABACO OU EQUIVALENTE TÉCNICO.

CONJUNTO DE CADEIRAS E MESA
DE MADEIRA TRAMONTINA BEER
DOBRÁVEL EM MADEIRA TECA
COM ACABAMENTO TABACO 5 PEÇAS,
OU EQUIVALENTE TÉCNICO.

~ 2,00

ALVENARIA A SER REVESTIDA EM
GRANILITE NA COR CINZA A DEFINIR
OU EQUIVALENTE TÉCNICO.

ARANDELA EFTEKT 2 FACHOS ABERTO,
EM ACABAMENTO PRETO, STELLA
OU EQUIVALENTE TÉCNICO.

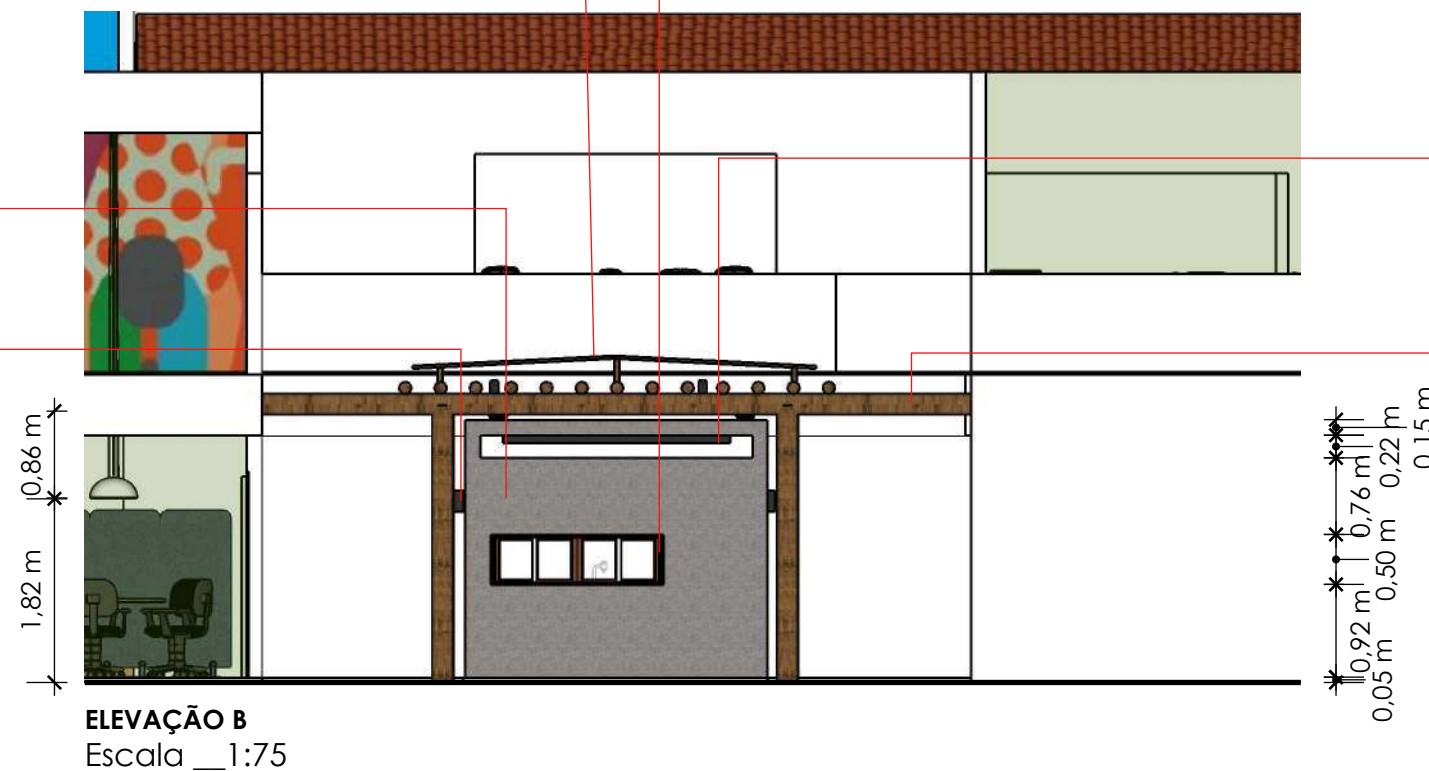


ESQUADRIA 4 FOLHAS EM MADEIRA
ENVERNIZADA COM FECHAMENTO EM VIDRO
OU EQUIVALENTE TÉCNICO.

PERFIL ARCHI DE SOBREPOR PLANO 24V 35MM,
LENTE PRETA EM ACABAMENTO PRETO,
TEMPERATURA 3000K EM ALUMÍNIU,
STELLA OU EQUIVALENTE TÉCNICO.

CARAMANCHÃO EM EUCALIPITO TRATADO
E ENVERNIZADO OU EQUIVALENTE TÉCNICO.

CONJUNTO DE CADEIRAS E MESA DE MADEIRA TRAMONTINA BEER DOBRÁVEL EM MADEIRA TECA COM ACABAMENTO TABACO 5 PEÇAS, OU EQUIVALENTE TÉCNICO.

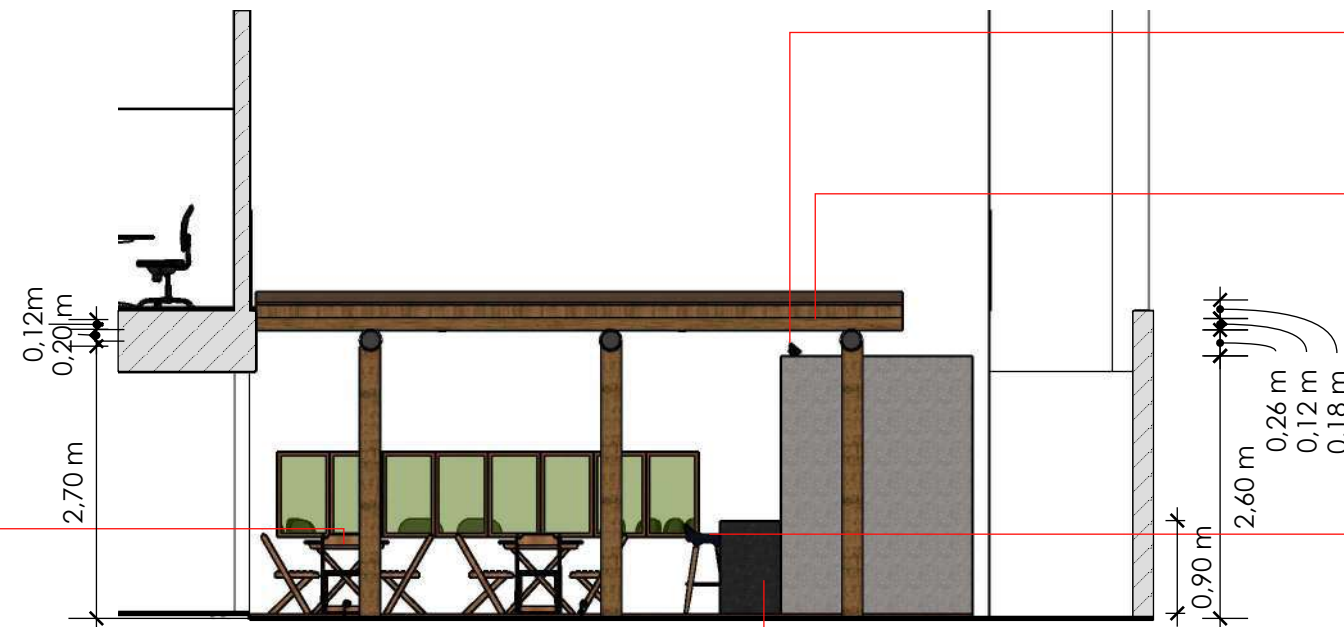

ELEVAÇÃO C
Escala __ 1:50

- PROJETOR DE LUZ GERAL 110 VERT 20W, IP 65 TEMPERATURA 6500K STELLA OU EQUIVALENTE TÉCNICO.
- CARAMANCHÃO EM EUCALIPITO TRATADO E ENVERNIZADO OU EQUIVALENTE TÉCNICO.
- BANCO ALTO DE MADEIRA TRAMONTINA EM TAUARI TABACO OU EQUIVALENTE TÉCNICO.
- BANCADA EM GRANITO SÃO GABRIEL ESCOVADO OU EQUIVALENTE TÉCNICO.



CORTE AA
Escala __ 1:75



QUADRO DE ÁREAS


ÁREA DO TERRENO:
 ÁREA CONSTRUÍDA TOTAL:
 ÁREA COMPUTÁVEL:
 ÁREA VERDE:
 ÁREA COBERTA:
 VAGAS DE ESTACIONAMENTO:
 TAXA DE PERMEABILIDADE:

DATA:
 REV.01
 REV.02
 REV.03
 REV.04
 REV.05
 REV.06


EMIÇÃO INICIAL

PRANCHA:


05 / 05

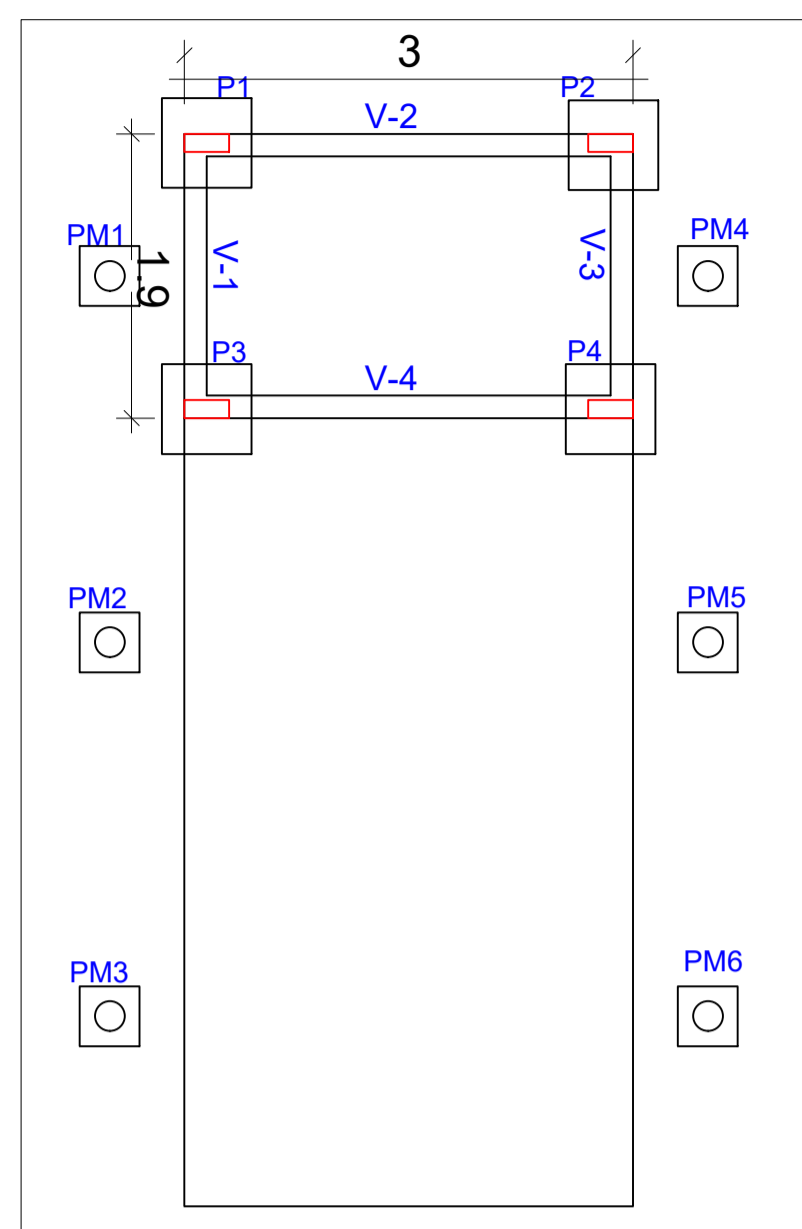


PLANTA BAIXA
PROJETO ESTRUTURAL
Escala:..... 1/50

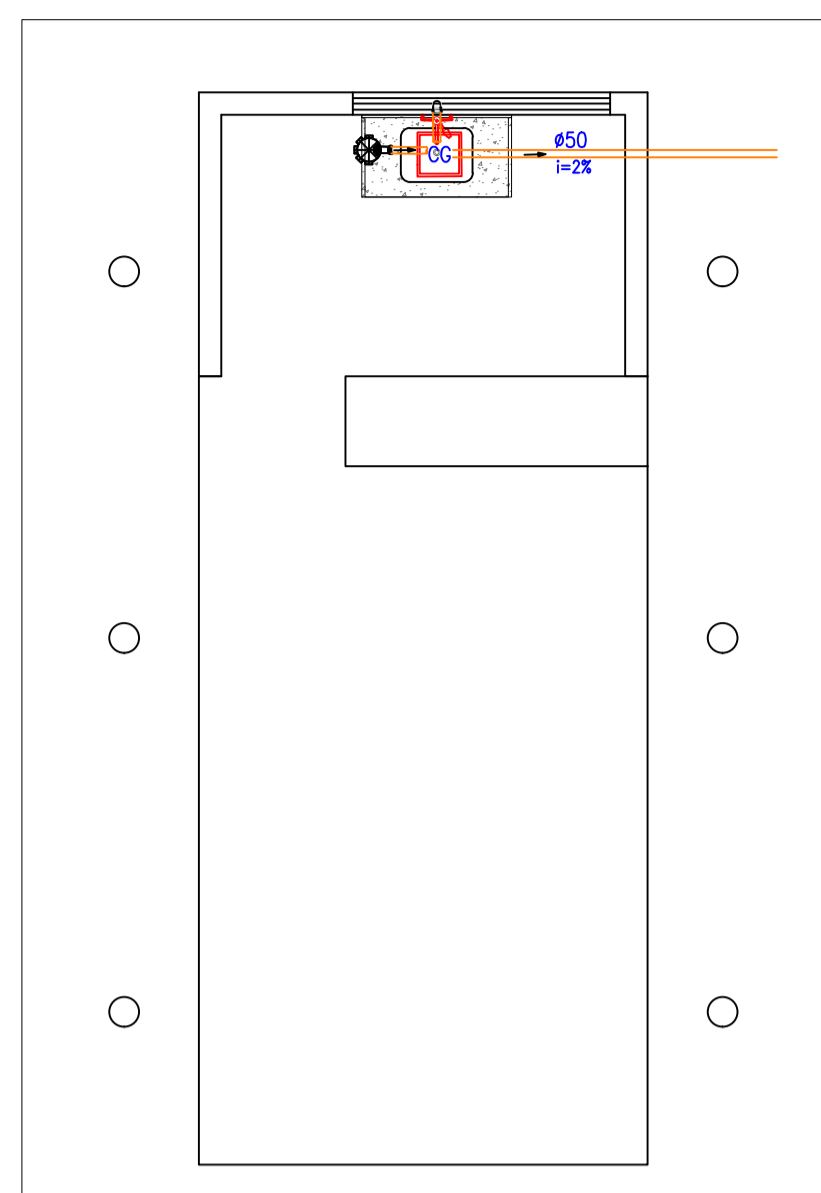

PLANTA BAIXA
PROJETO DE ESGOTO
Escala:..... 1/50

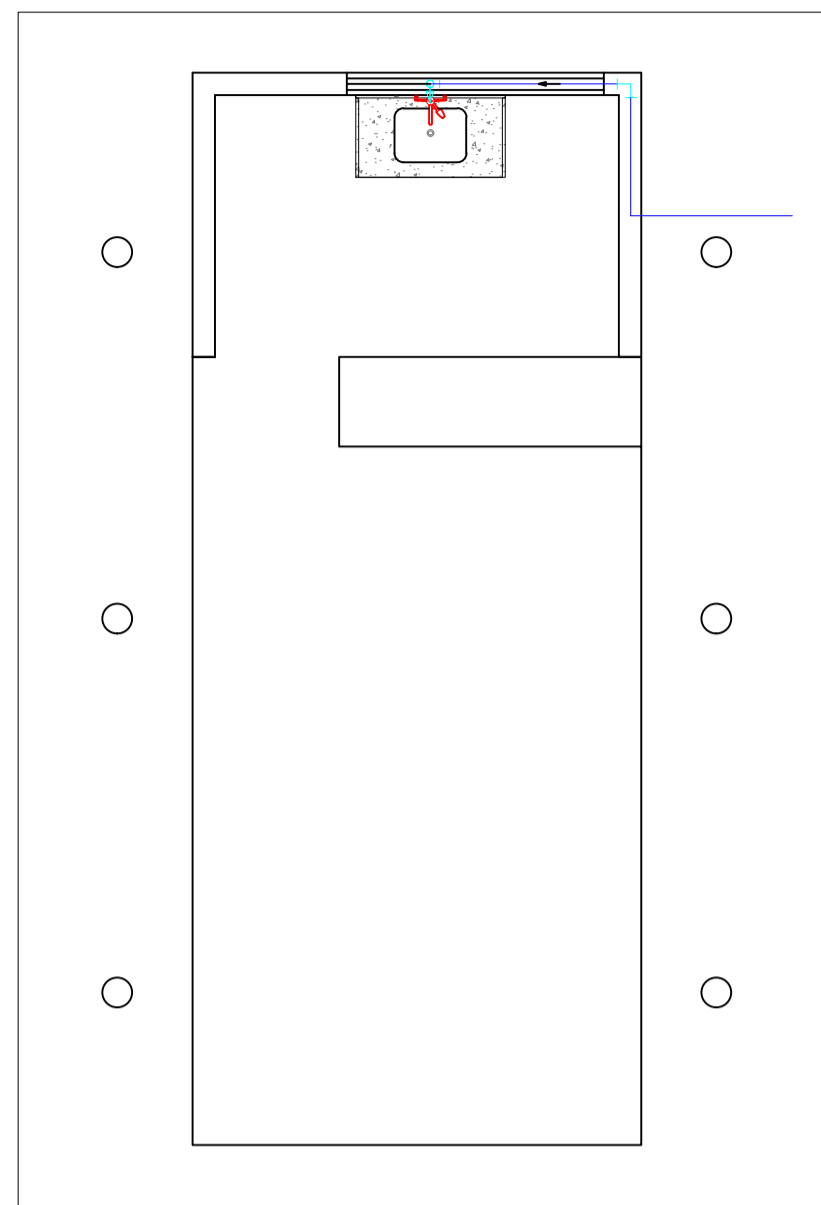

PLANTA BAIXA
PROJETO HIDRÁULICO
Escala:..... 1/50

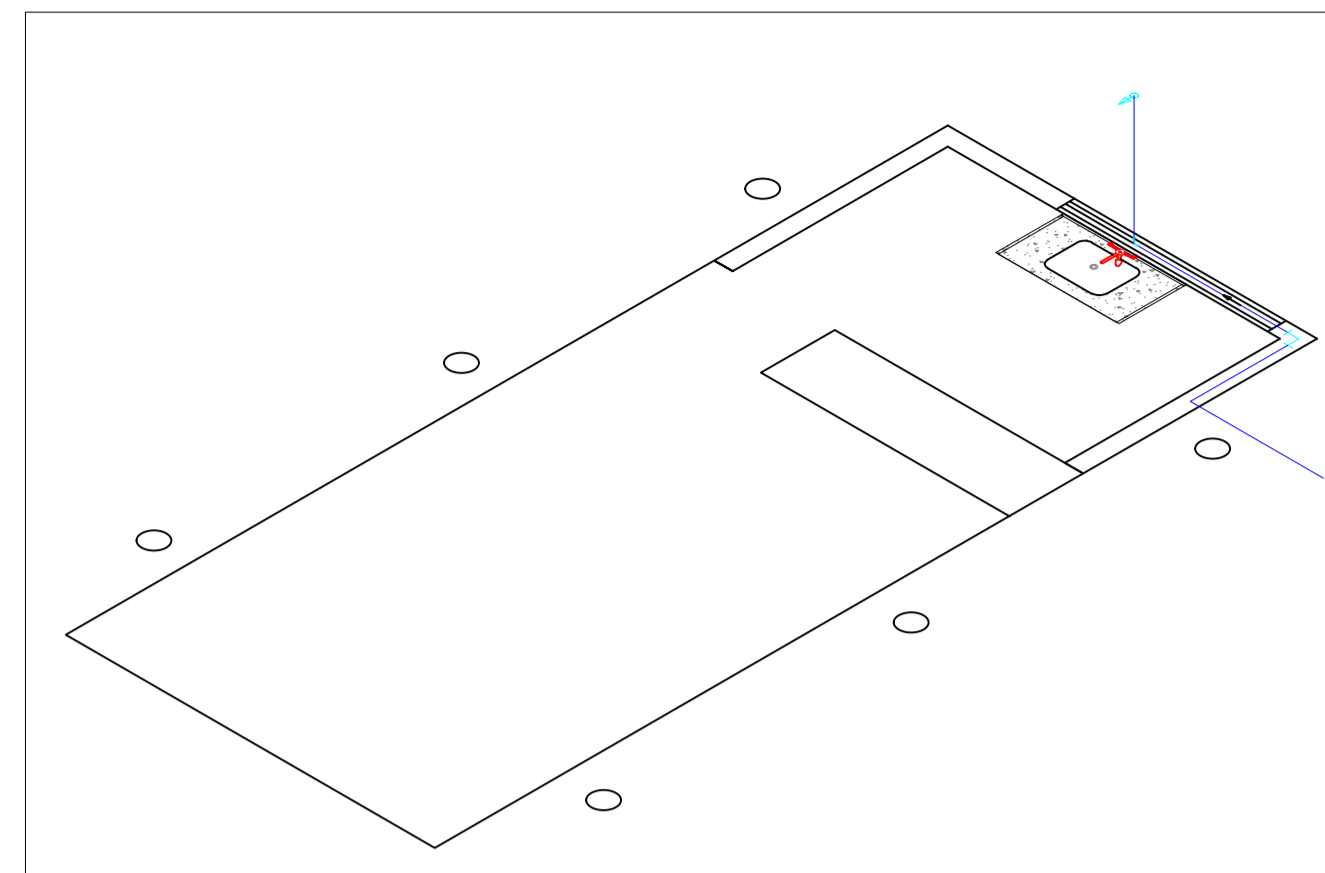


ESPECIFICAÇÕES
PROJETO HIDRÁULICO - PERSPECTIVA
Escala:..... Sem Escala


LEGENDA ELÉTRICO	
Luminárias	
	Ponto de luz no teto
	Ponto de luz na parede
	Ponto de luz no piso
Tomadas	
	Tomada alta
	Tomada media
	Tomada baixa
Interruptores	
	Interruptor 1s
	Interruptor 2s

LEGENDA ESGOTO	
	CAIXA RETENTORA DE GORDURA (simples) CGS - 30X30 CM
	DECLIVIDADE INDICADA
	DIAMETRO


LEGENDA

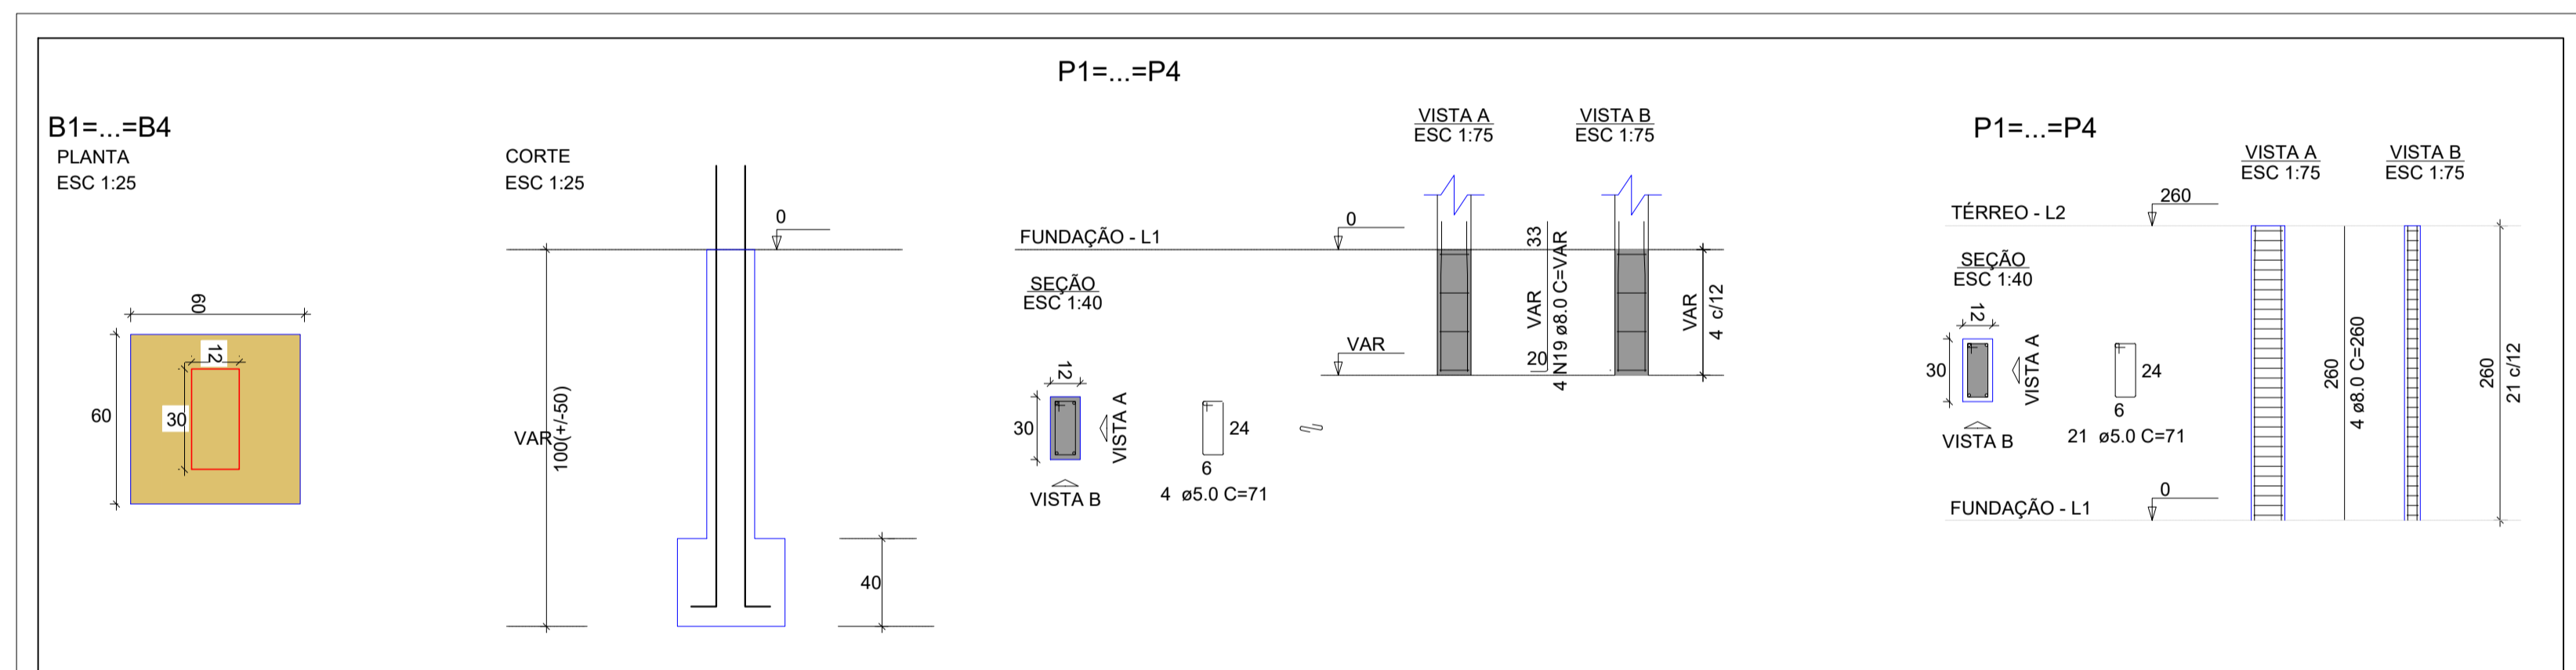


ESPECIFICAÇÕES
PROJETO ESTRUTURAL - FUNDACOES
Escala:..... Sem Escala

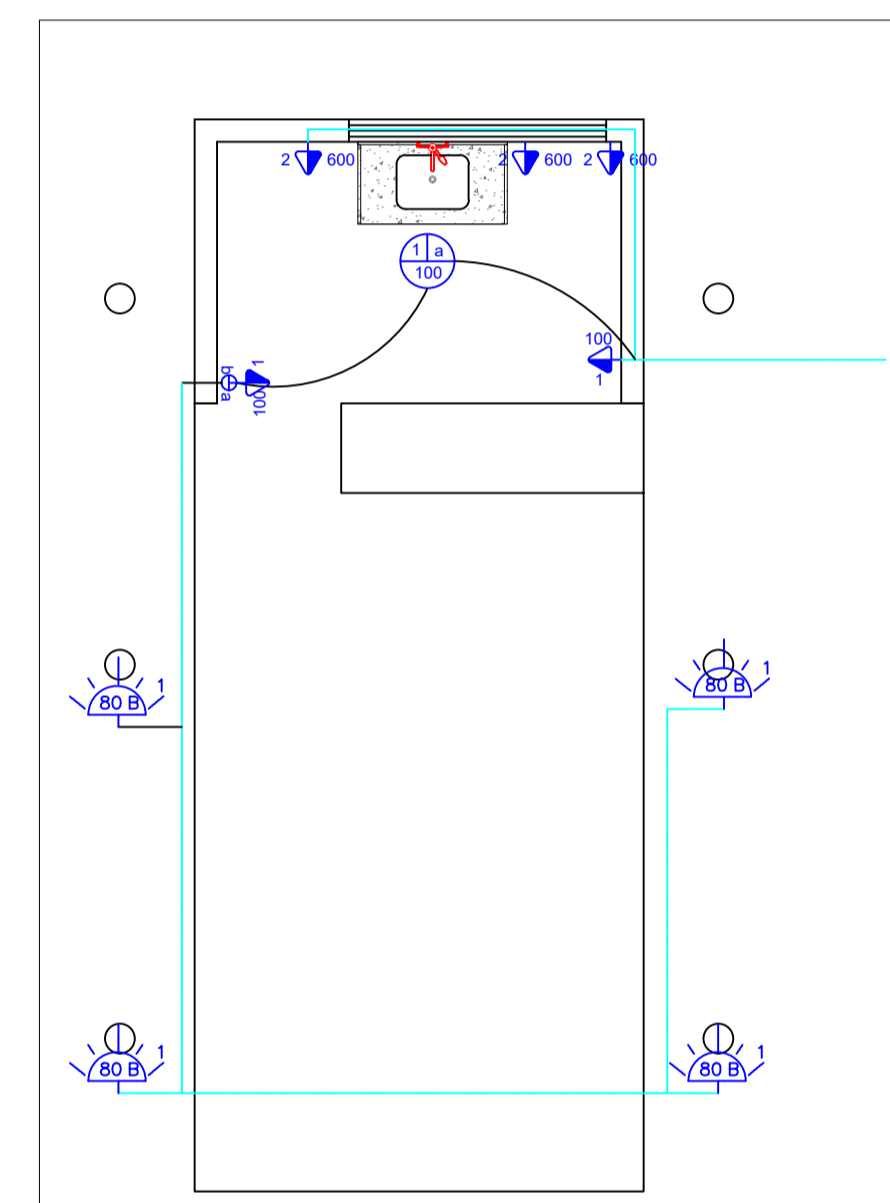


PLANTA BAIXA
PROJETO ELÉTRICO
Escala:..... 1/50

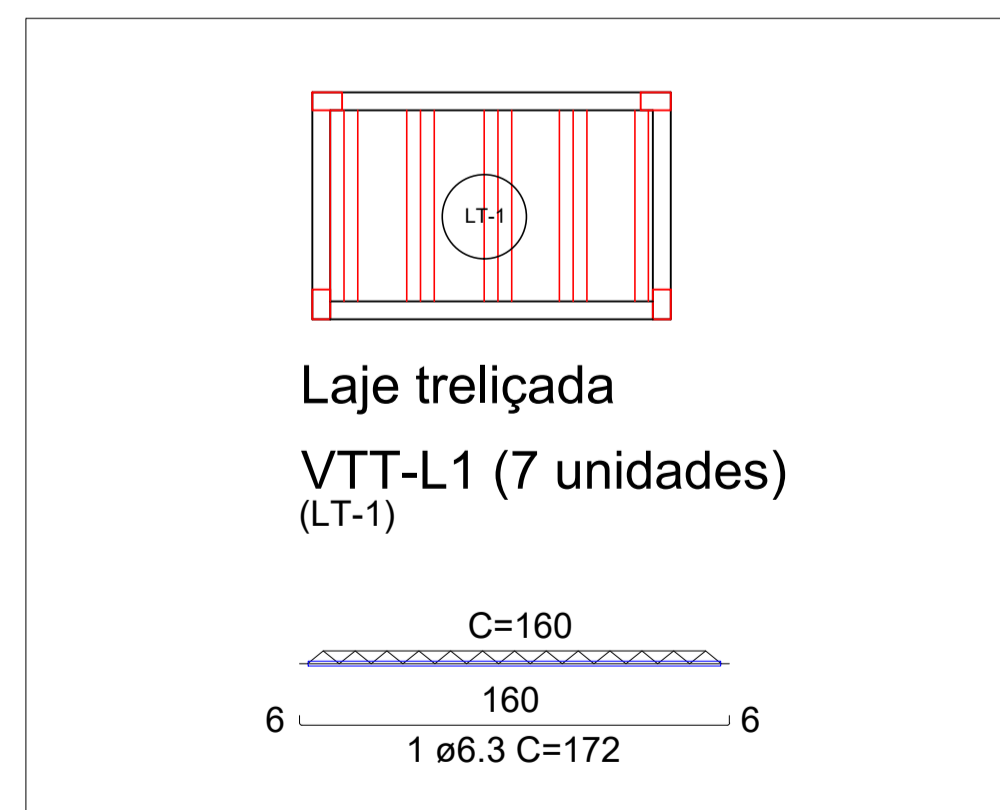

ESPECIFICAÇÕES
PROJETO ESTRUTURAL - LAJE
Escala:..... Sem Escala

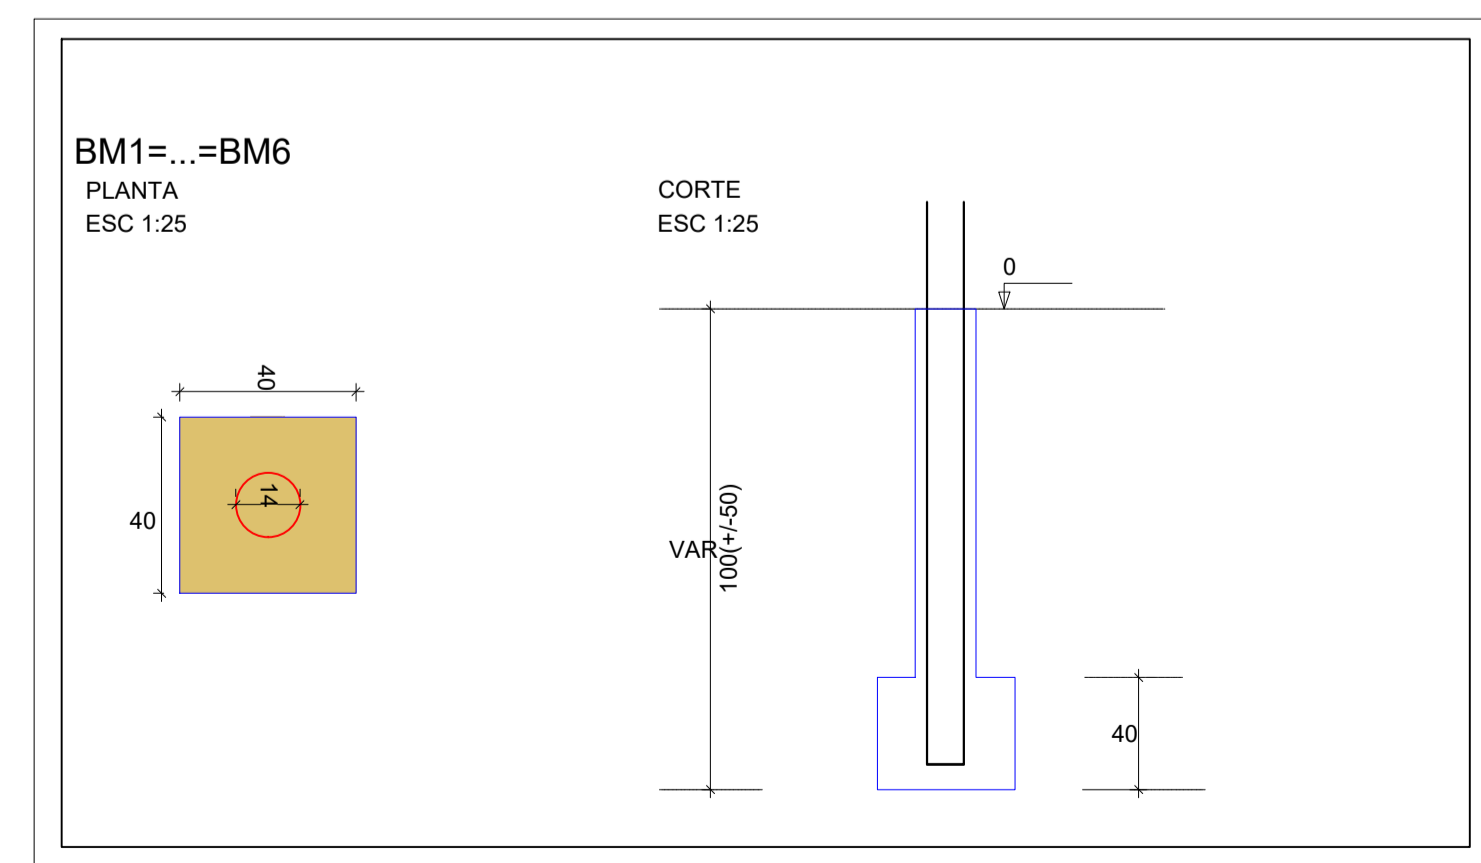

ESPECIFICAÇÕES
PROJETO ESTRUTURAL - FUNDACOES
Escala:..... Sem Escala

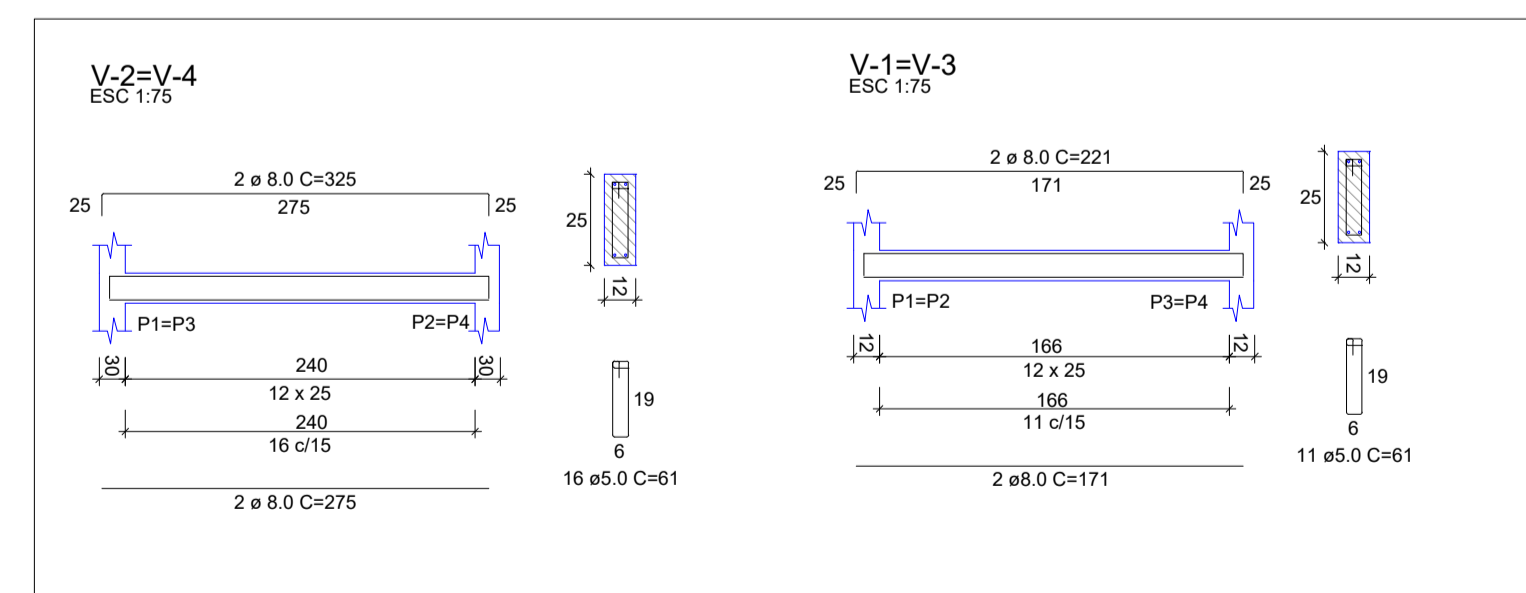

ESPECIFICAÇÕES
PROJETO ESTRUTURAL - VIGAS
Escala:..... Sem Escala

Proprietário: _____
 Autor: _____
 Execução: _____

Título: **PROJETOS COMPLEMENTARES - REFEITÓRIO SEDE SEMPLA**

Endereço: RUA DA CONCEIÇÃO, 615, RIBEIRA

Conteúdo: PROJETOS COMPLEMENTARES E ESPECIFICAÇÕES TÉCNICAS

Prancha: ÚNICA Escalas: INDICADAS Data: FEVEREIRO/2023 Desenho: YASMIN DANTAS

Modificação: _____ Observação: _____

DIREITOS AUTORAIS RESERVADOS: PROIBIDA QUALQUER MODIFICAÇÃO NO TODO OU EM PARTE, SEM AUTORIZAÇÃO POR ESCRITO DO AUTOR DO PROJETO.