


EIXO = LINHA DIÁGUA  
RUA RIO DA PRATA

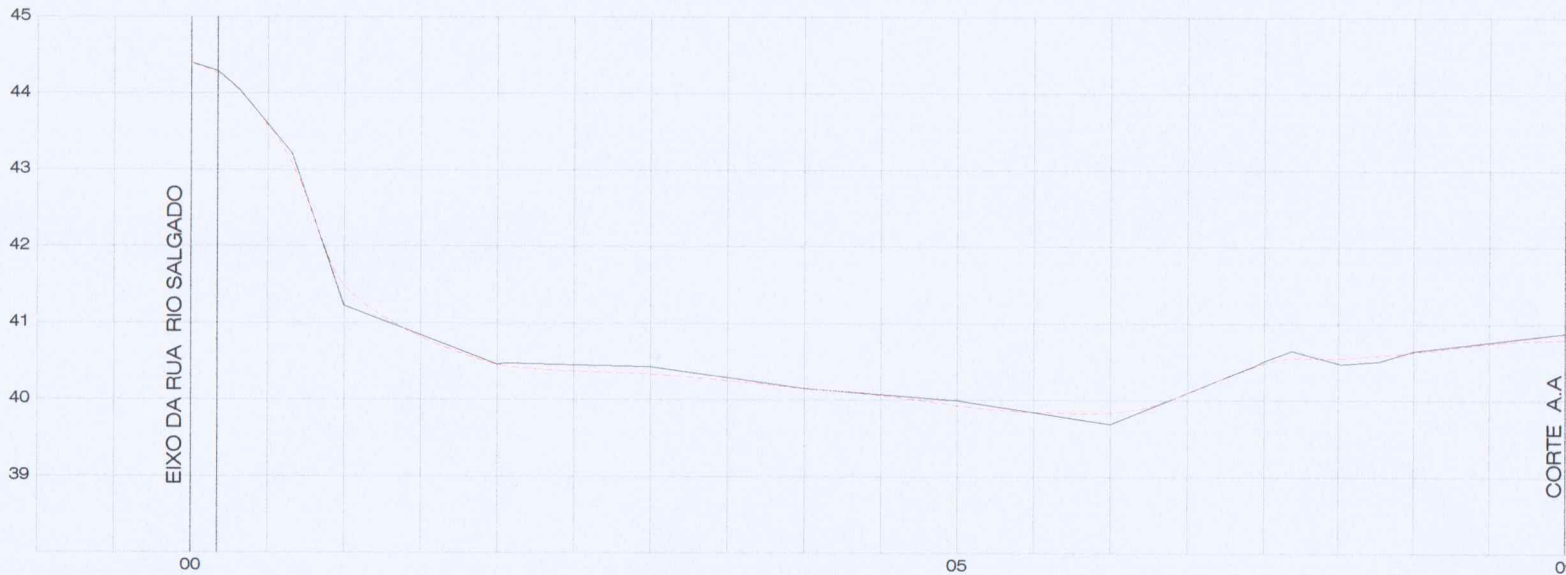

HORIZONTAL: 1/1000  
ESC.:  
VERTICAL: 1/100



LEGENDA	
	COTA TERRENO NATURAL
	COTA PARA PROJETO
	PARALELO EXISTENTE
	PARALELO A EXECUTAR
	CALÇADA EXISTENTE
	TERRENO NATURAL
	CERCA
	POSTE

Sec. Municipal de Infraestrutura-SEINFRA  
*Helôisa Montenegro*  
Helôisa Montenegro  
Arquiteta e Urbanista-CAU/57788-0  
Ch. do Setor de Estudos e Proj.

<b>PMN</b>		<b>SEINFRA - Secretaria Municipal de Infraestrutura</b>	
LOCAL RUA VISTA PARA O MAR (REDINHA)	DATA JUNHO/2023	PROJETO	PRANCHA <b>01</b> / 02
PROJETO PAVIMENTAÇÃO A PARALELEPÍEDO.	DIGITALIZAÇÃO JOÃO FILGUEIRA CFT: 2112630636	HELOÍSA MONTENEGRO CAU: 57788-0	



- LEGENDA:
- - TAMPA DE ESGOTO
  - ┆ - POSTE
  - ⊗ - ÁRVORE
  - - POÇO DE VISITA

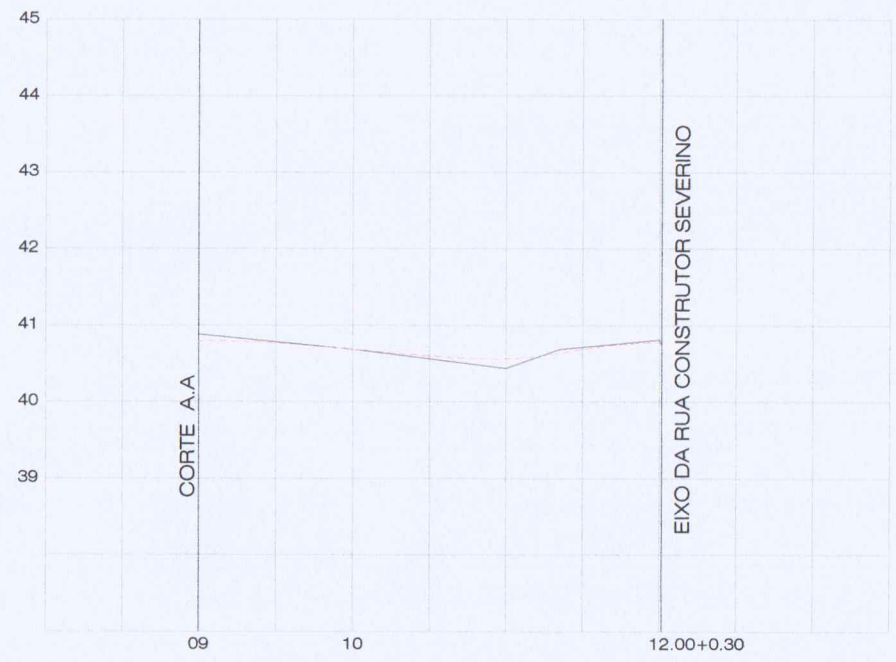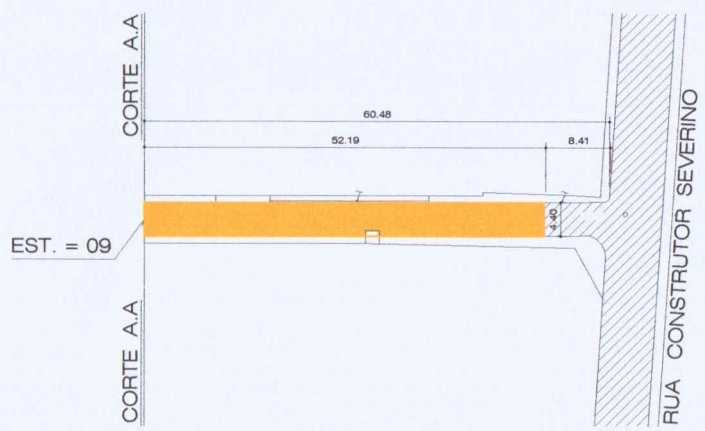

HORIZONTAL: 1/1000  
 ESC.:  
 VERTICAL: 1/100

- LEGENDA
- COTA TERRENO NATURAL
  - - - COTA PARA PROJETO
  - ▨ PARALELO EXISTENTE
  - ▨ PARALELO A EXECUTAR
  - ▨ CALÇADA EXISTENTE
  - TERRENO NATURAL
  - ▭ CERCA
  - ┆ POSTE

Sec. Municipal de Infraestrutura-SEINFRA  
*Helôisa Montenegro*  
 Helôisa Montenegro  
 Arquiteta e Urbanista-CAU 57788-0  
 Ch. do Setor de Estudos e Projetos

<b>PMN</b>		<b>SEINFRA - Secretaria Municipal de Infraestrutura</b>	
LOCAL RUA VISTA PARA O MAR (REDINHA)	DATA JUNHO/2023	PROJETO HELOÍSA MONTENEGRO CAU: 57788-0	PRANCHA <b>02</b> / 02
PROJETO PAVIMENTAÇÃO A PARALELEPÍPEDO.	DIGITALIZAÇÃO JOÃO FILGUEIRA CFT: 2112630636		

