




VISTA SUPERIOR  
FIXAÇÃO DO CORPO

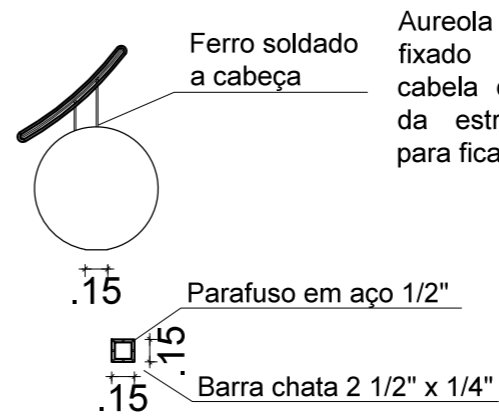


VISTA LATERAL  
FIXAÇÃO DA CABEÇA

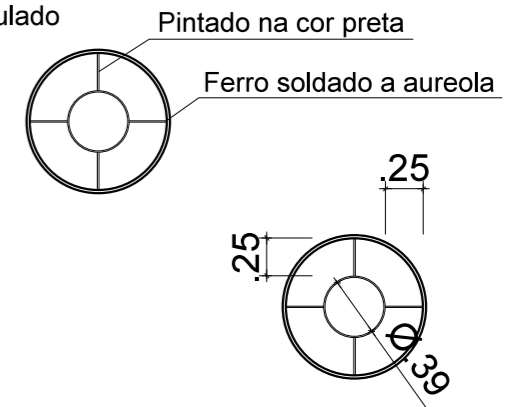

VISTA SUPERIOR  
FIXAÇÃO DA AUREOLA

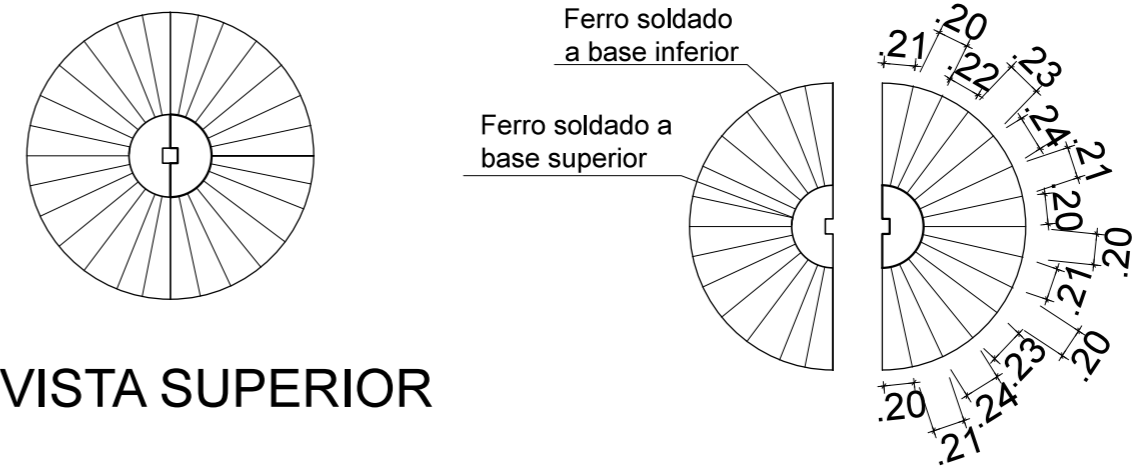


VISTA SUPERIOR

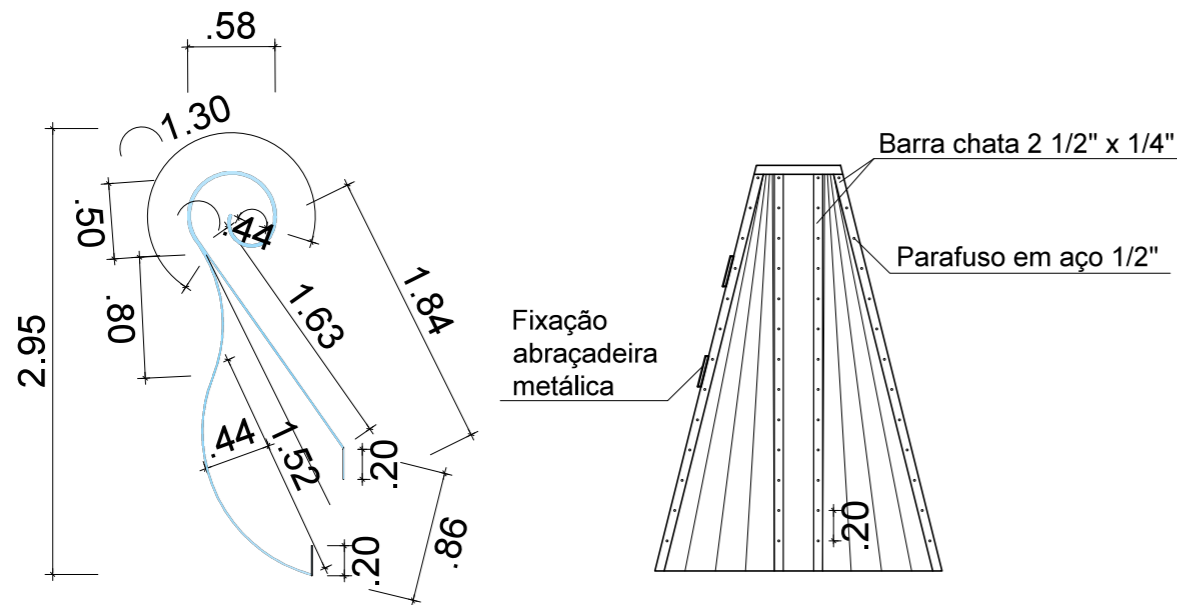

VISTA LATERAL  
ASA DO ANJO

VISTA LATERAL  
FIXAÇÃO DO CORPO

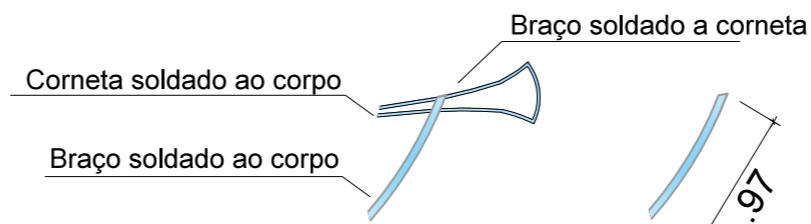

VISTA LATERAL  
FIXAÇÃO DA CORNETA

VISTA SUPERIOR  
DETALHAMENTO - ANJO FRONTAL

<b>SEMSUR</b>	
SEMSUR - SECRETÁRIA MUNICIPAL DE SERVIÇOS URBANOS	
PROJETO: DECORAÇÃO NATALINA 2015	
INTERESSADO: SEMSUR - SECRETÁRIA MUNICIPAL DE SERVIÇOS URBANOS	
ENDEREÇO DA OBRA: BR 101 - NATAL / RN	
ASSUNTO: ALAMEDA DOS ANJOS - ANJO FRONTAL	DATA: JULHO / 2015
EQUIPE TÉCNICA: DEPARTAMENTO DE OPERAÇÃO E MANUTENÇÃO	PRANCHA: <b>04/23</b>
ENGENHEIRA: LORENA ARAÚJO ALVES DESENHISTA: BIANCA CAMÉLO JANUÁRIO	DIRETOR/ENGENHEIRO: VALÉRIO MAX F. MELO ESCALA: 1/50