


# ARABESCO PASTORES

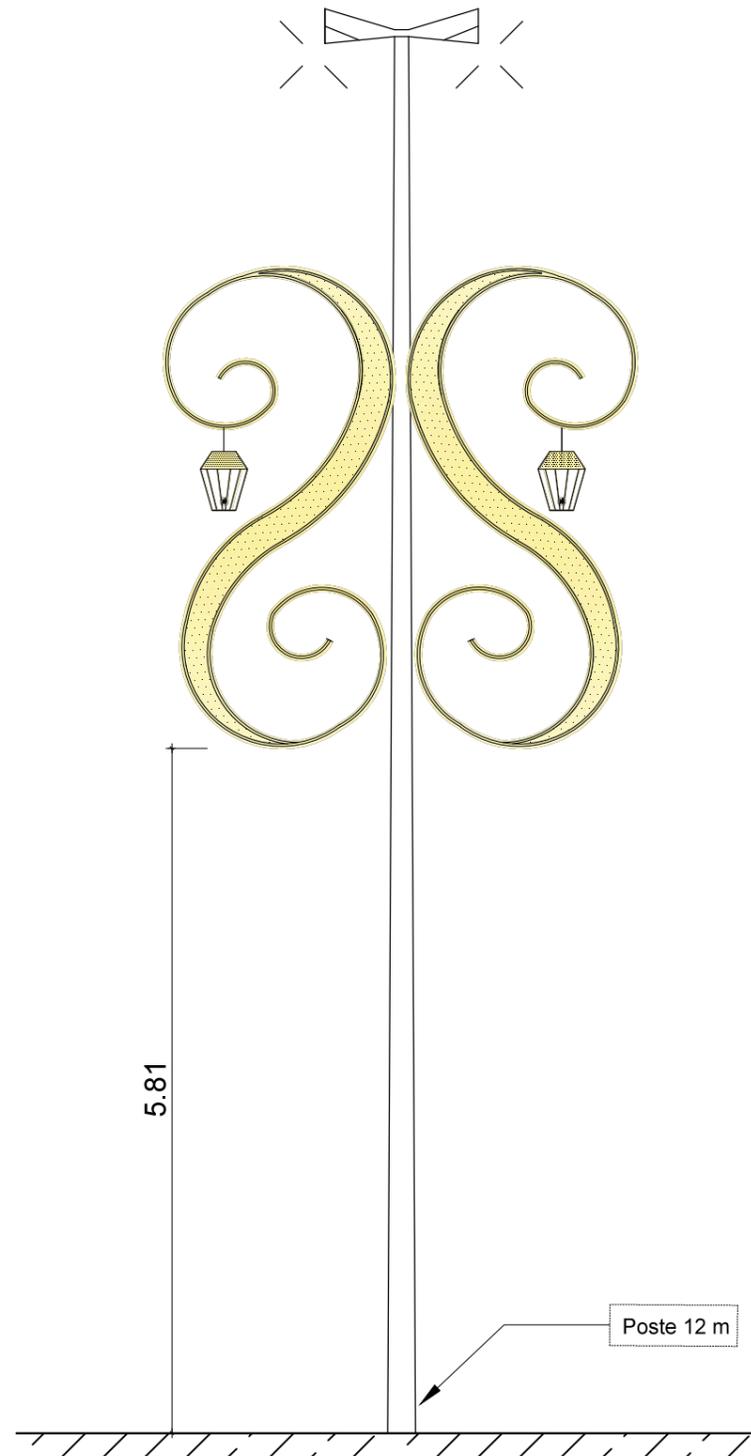


Preenchimento do elemento arabesco em Pisca de Led na cor Amarela enrolando a estrutura principal e fixados através de abraçadeiras plásticas.

Curva do arabesco com estrutura em barra chata 3/4" x 1/4" iluminado através de mangueira de LED de cor amarela fixada a sua estrutura através de abraçadeiras plásticas.

Elemento arabesco com estrutura feita em cano pintado na cor branca, iluminado através de Mangueira de LED de cor Amarela, fixado a sua estrutura por abraçadeiras plásticas.

Pendente em Formato de Candeeiro 3D, com estrutura de ferro CA-25 Ø 5/8" pintada na cor branca, iluminada através de Mangueira de LED Amarela (fixadas as hastes) e sua tampa iluminada através de Pisca de LED Amarelo. Na sua parte interna terá uma Lâmpada Estrobo de Rosca.

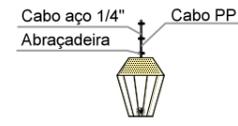

 <b>SEMSUR</b> SEMSUR - SECRETARIA MUNICIPAL DE SERVIÇOS URBANOS	
PROJETO: <b>DECORAÇÃO NATALINA 2015</b>	
INTERESSADO: <b>SEMSUR - SECRETARIA MUNICIPAL DE SERVIÇOS URBANOS</b>	
ENDEREÇO DA OBRA: <b>AVENIDA ROBERTO FREIRE - NATAL / RN</b>	
ASSUNTO: <b>ALAMEDA DOS PASTORES - ARABESCO PASTORES</b>	DATA: <b>JULHO / 2015</b>
EQUIPE TÉCNICA: <b>DEPARTAMENTO DE OPERAÇÃO E MANUTENÇÃO</b> <small>ENGENHEIRA: LORENA ARAÚJO ALVES      DIRETOR/ENGENHEIRO: VALÉRIO MAX F. MELO</small> <small>ESTAGIÁRIO: BIANCA CAMÉLO JANUÁRIO</small> <small>DESENHISTA: BIANCA CAMÉLO JANUÁRIO</small>	PRANCHA: <b>05/23</b> ESCALA: