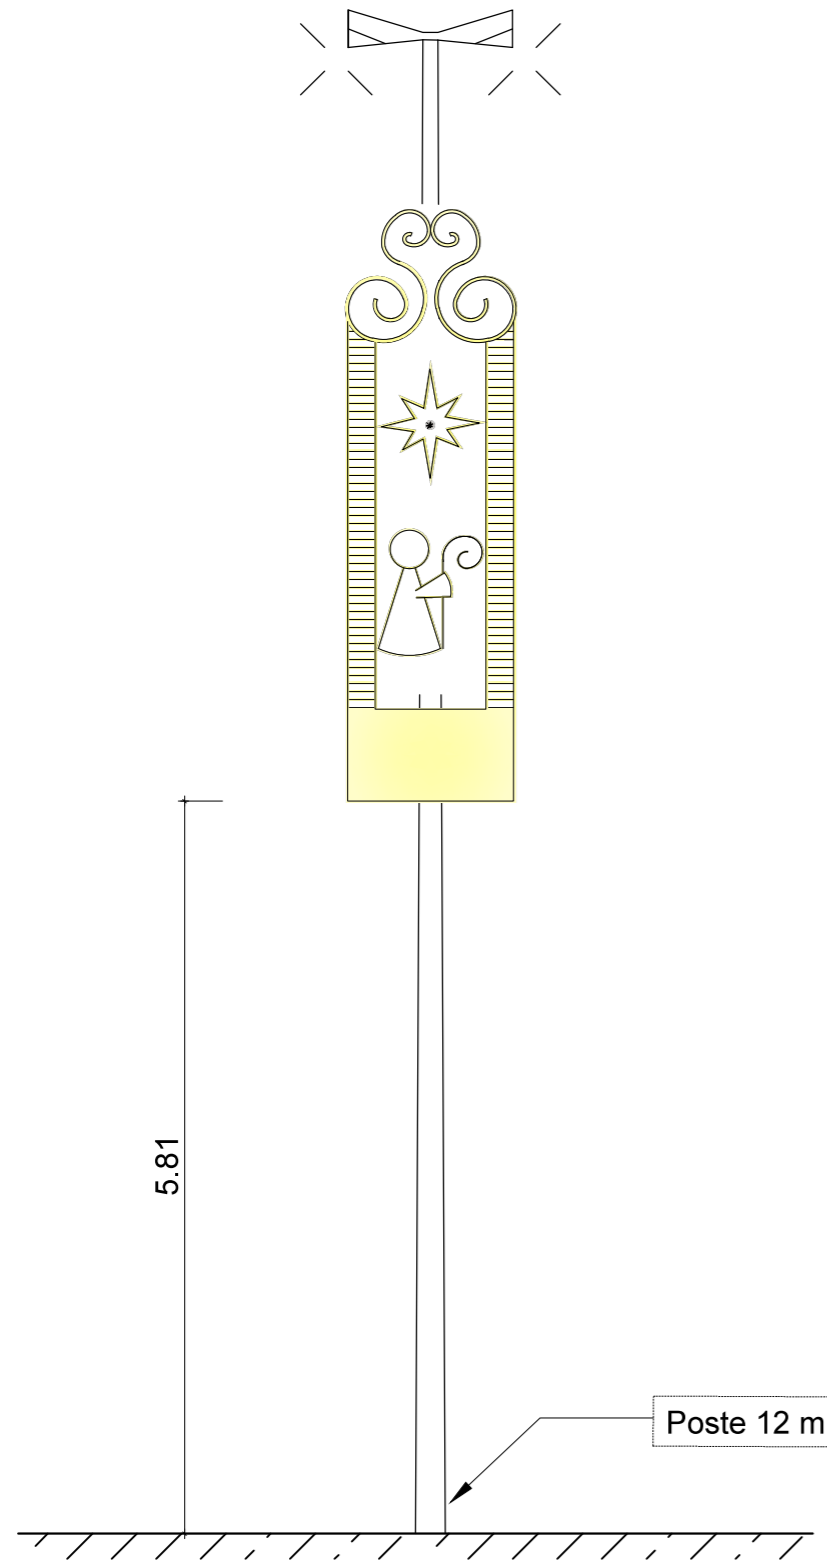

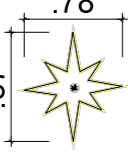


PAINEL PASTORES

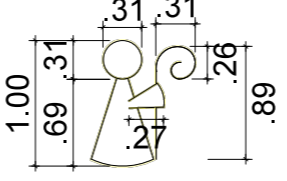



 Detalhe do lemento arabesco com formato feito em tubo de aço Ø 15.0 mm pintado na cor branca e Mangueira de LED Amarela fixado a ele com abraçadeira plástica, com dimensões de 1.05 m de altura e 65cm de largura.

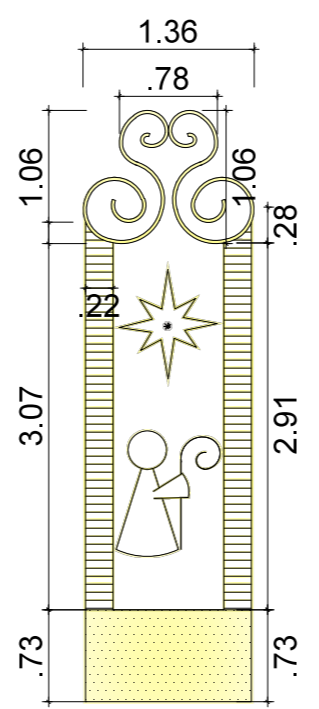

 Estrela Guia dos Reis feita em barra chata 3/4" x 1/4" pintado na cor branca, iluminada através de Mangueira de LED Amarela fixada com abraçadeiras plásticas à estrutura. Instalação de Lamapa Estrobo de Rosca no centro da estrela.


Estrutura em barra chata 3/4" x 1/4" com preenchimento do elemento arabesco em Pisca de Led na cor Amarela enrolando na barra e fixados através de abraçadeiras plásticas.

Pastor com seu cajado feito em estrutura de ferro CA-25 Ø 5/8" pintada na cor branca e iluminado através de Mangueira de LED Amarela, fixados com abraçadeiras plásticas.



Estrutura em barra chata 3/4" x 1/4" com preenchimento do elemento arabesco em Pisca de Led na cor Amarela enrolando a estrutura principal e fixados através de abraçadeiras plásticas.



 SEMSUR SEMSUR - SECRETÁRIA MUNICIPAL DE SERVIÇOS URBANOS	
PROJETO: DECORAÇÃO NATALINA 2015	
INTERESSADO: SEMSUR - SECRETÁRIA MUNICIPAL DE SERVIÇOS URBANOS	
ENDEREÇO DA OBRA: AVENIDA ROBERTO FREIRE - NATAL / RN	
ASSUNTO: ALAMEDA DOS PASTORES - PAINEL PASTORES	DATA: JULHO / 2015
EQUIPE TÉCNICA: DEPARTAMENTO DE OPERAÇÃO E MANUTENÇÃO ENGENHEIRA: LORENA ARAÚJO ALVES DIRETOR/ENGENHEIRO: VALÉRIO MAX F. MELO ESTAGIÁRIO: BIANCA CAMÉLO JANUÁRIO DESENHISTA: BIANCA CAMÉLO JANUÁRIO	PRANCHA: 07/23 ESCALA: