



# CAJADO

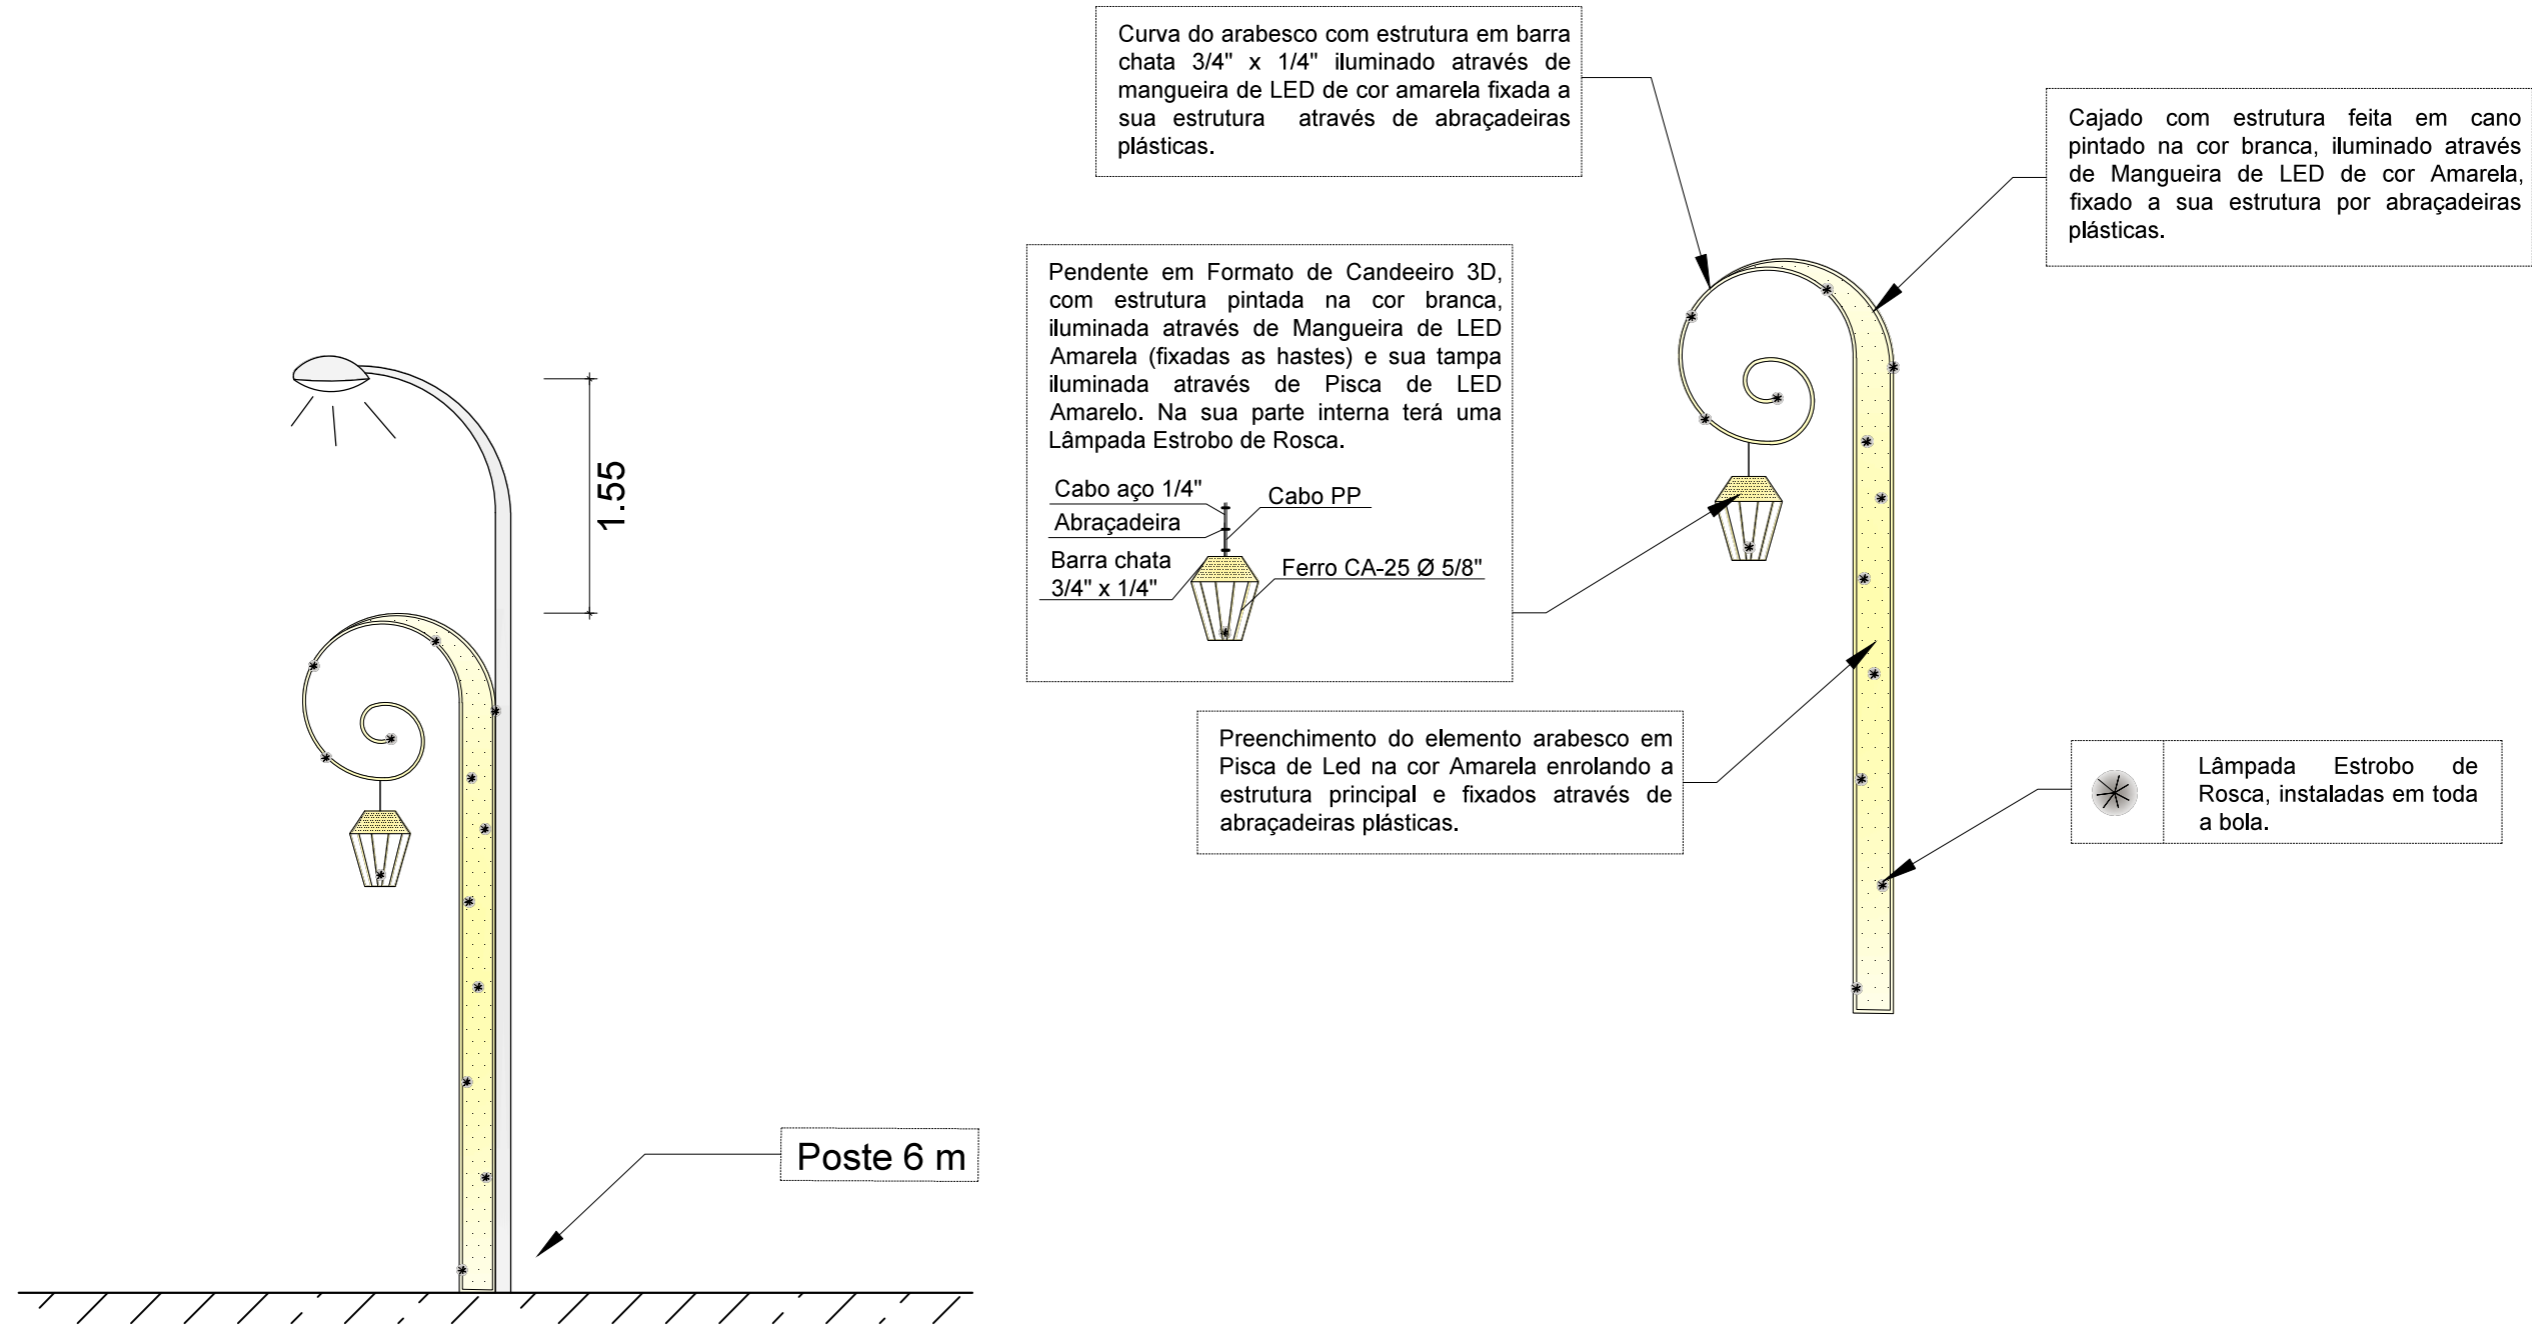

 <b>SEMSUR</b> SEMSUR - SECRETARIA MUNICIPAL DE SERVIÇOS URBANOS	
PROJETO: DECORAÇÃO NATALINA 2015	
INTERESSADO: SEMSUR - SECRETARIA MUNICIPAL DE SERVIÇOS URBANOS	
ENDEREÇO DA OBRA: AVENIDA ROBERTO FREIRE - NATAL / RN	
ASSUNTO: ALAMEDA DOS PASTORES - CAJADO	DATA: JULHO / 2015
EQUIPE TÉCNICA: DEPARTAMENTO DE OPERAÇÃO E MANUTENÇÃO ENGENHEIRA: LORENA ARAÚJO ALVES      DIRETOR/ENGENHEIRO: VALÉRIO MAX F. MELO ESTAGIÁRIO: BIANCA CAMÉLO JANUÁRIO DESENHISTA: BIANCA CAMÉLO JANUÁRIO	PRANCHA: <b>09/23</b> ESCALA: