
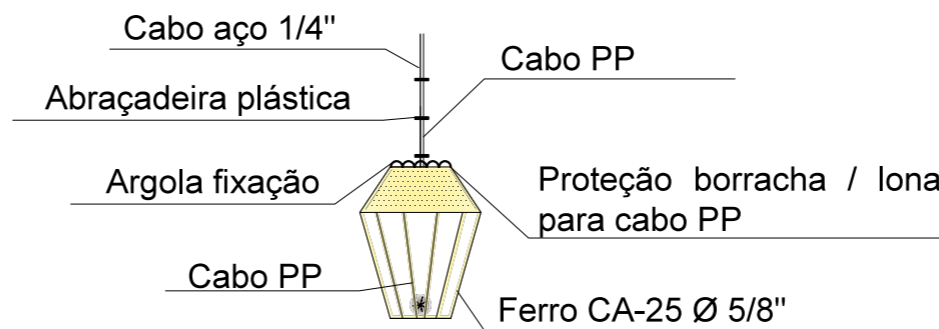
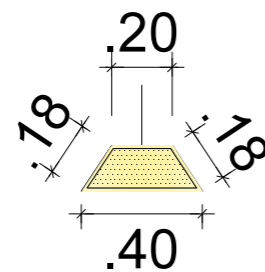



PENDENTE

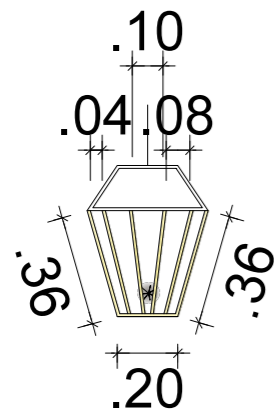

 SEMSUR SEMSUR - SECRETÁRIA MUNICIPAL DE SERVIÇOS URBANOS	
PROJETO: DECORAÇÃO NATALINA 2015	
INTERESSADO: SEMSUR - SECRETÁRIA MUNICIPAL DE SERVIÇOS URBANOS	
ENDEREÇO DA OBRA: AVENIDA ROBERTO FREIRE - NATAL / RN	
ASSUNTO: ALAMEDA DOS PASTORES - CAJADO	DATA: JULHO / 2015
EQUIPE TÉCNICA: DEPARTAMENTO DE OPERAÇÃO E MANUTENÇÃO	
ENGENHEIRA: LORENA ARAÚJO ALVES DIRETOR/ENGENHEIRO: VALÉRIO MAX F. MELO	
ESTAGIÁRIO: BIANCA CAMÉLO JANUÁRIO DESENHISTA: BIANCA CAMÉLO JANUÁRIO	
PRANCHA: 10/23	
ESCALA: 1/50	