
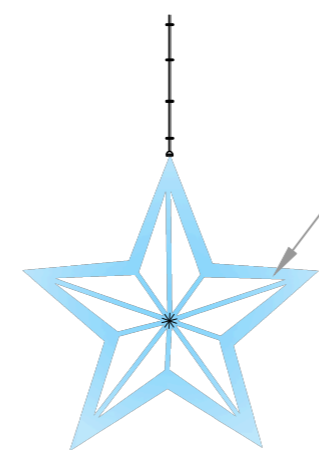
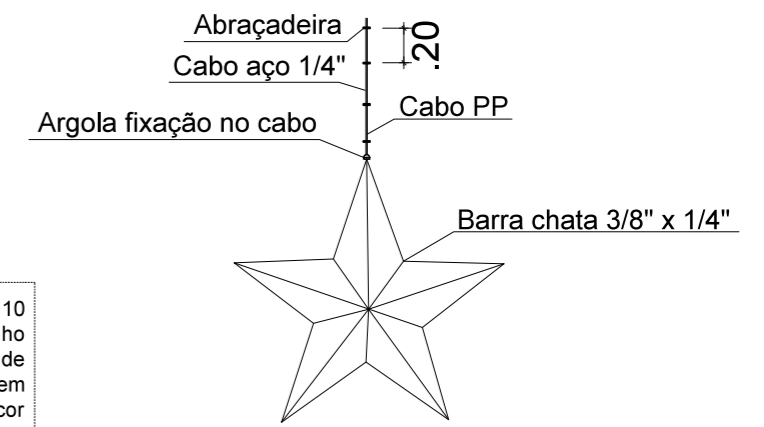
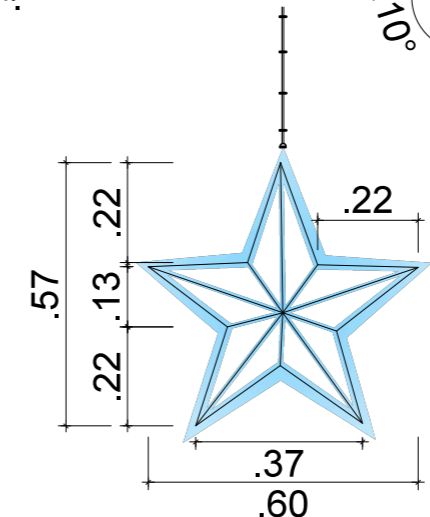
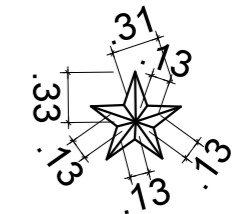
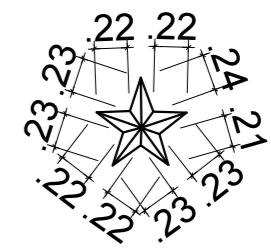
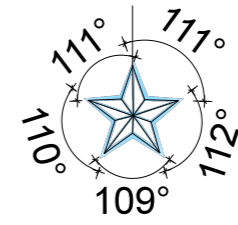
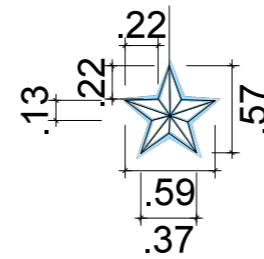



ESTRELAS

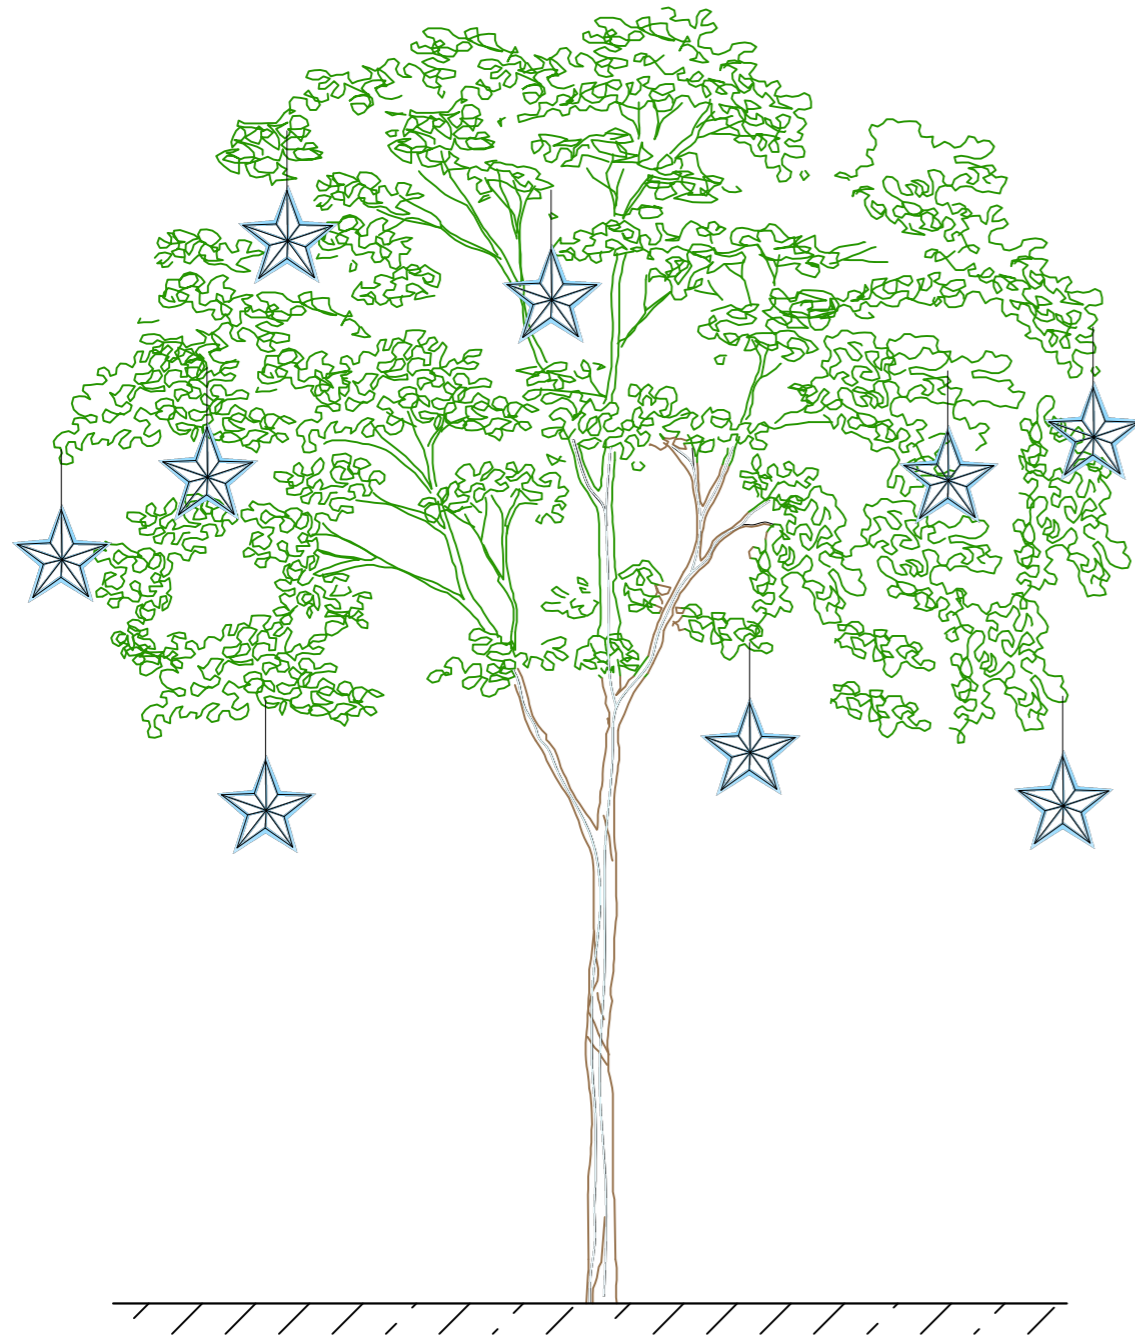

Estrela Guia 3D, possui estrutura com 10 (dez) hastes para garantir a seu desenho tridimensional, com dimensão de 57 cm de altura e 60 de largura, será esculpida em barra chata 3/8" x 1/4" pintado na cor branca, iluminado através de Mangueiras de LED Branco.

 SEMSUR SEMSUR - SECRETÁRIA MUNICIPAL DE SERVIÇOS URBANOS	
PROJETO: DECORAÇÃO NATALINA 2015	
INTERESSADO: SEMSUR - SECRETÁRIA MUNICIPAL DE SERVIÇOS URBANOS	
ENDEREÇO DA OBRA: AV. ROBERTO FREIRE, HERMES DA FONSECA E PRUDENTE DE MORAIS	
ASSUNTO: ALAMEDA DAS ESTRELAS - ESTRELAS	DATA: JULHO / 2015
EQUIPE TÉCNICA: DEPARTAMENTO DE OPERAÇÃO E MANUTENÇÃO ENGENHEIRA: LORENA ARAÚJO ALVES DIRETOR/ENGENHEIRO: VALÉRIO MAX F. MELO ESTAGIÁRIO: BIANCA CAMÉLO JANUÁRIO DESENHISTA: BIANCA CAMÉLO JANUÁRIO	PRANCHA: 11/23 ESCALA: 1/50