
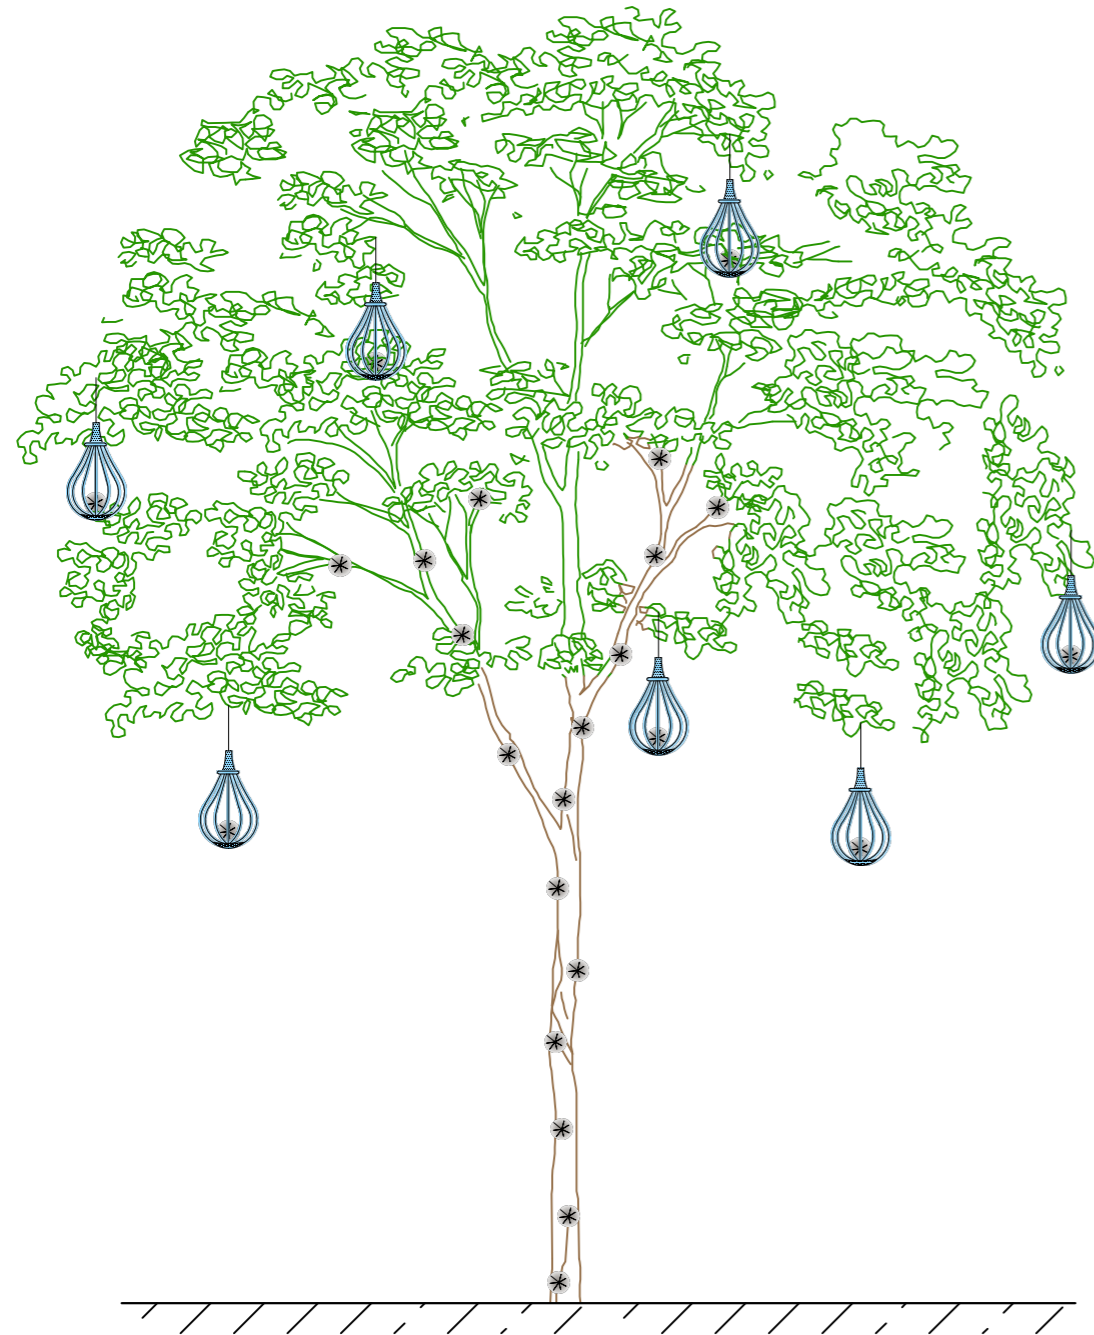


BOTÃO DE FLOR

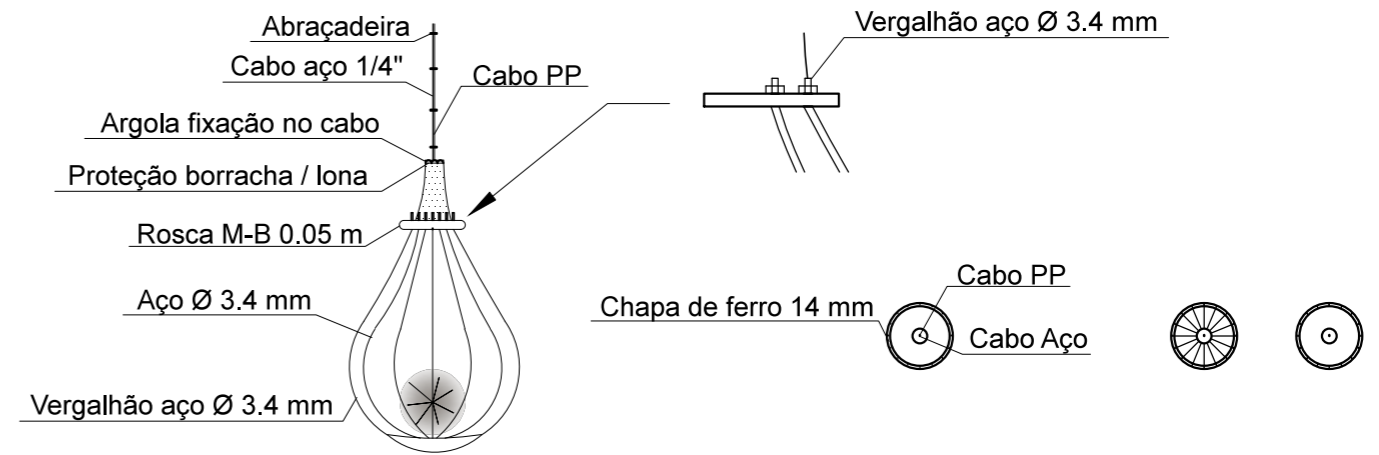



Detalhe superior do Botão de Flor terá seu fechamento em tela iluminada através de Pisca de LED Branco, preso a tela por abraçadeiras plásticas.

Detalhe inferior do Botão de Flor terá seu fechamento em tela iluminada através de Pisca de LED Branco, preso a tela por abraçadeiras plásticas.

Botão de Flor 3D, possui estrutura com hastes para garantir a sua circunferência, com dimensão de 64 cm de altura e 38 de largura, será esculpido em aço Ø 3.4 mm pintado na cor branca, iluminado através de Mangueiras de LED Branco.

Lâmpada Estrobo de Rosca, instaladas em toda a bola.

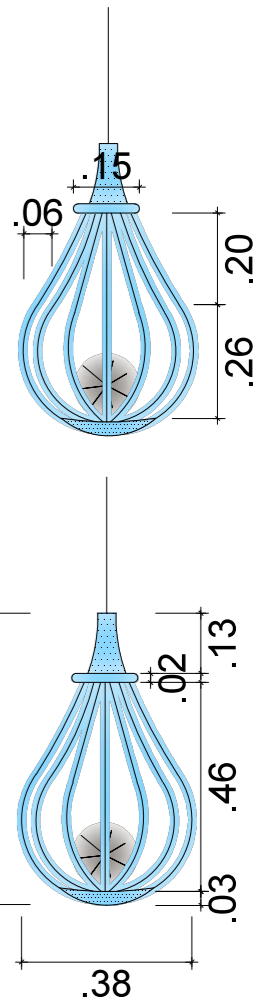

 SEMSUR SEMSUR - SECRETARIA MUNICIPAL DE SERVIÇOS URBANOS	
PROJETO: DECORAÇÃO NATALINA 2015	
INTERESSADO: SEMSUR - SECRETARIA MUNICIPAL DE SERVIÇOS URBANOS	
ENDEREÇO DA OBRA: AV. ALEXANDRINO DE ALENCAR E CAMPOS SALES - NATAL / RN	
ASSUNTO: ALAMEDA DOS PASTORES - BOTÃO DE FLOR	DATA: JULHO / 2015
EQUIPE TÉCNICA: DEPARTAMENTO DE OPERAÇÃO E MANUTENÇÃO	
ENGENHEIRA: LORENA ARAÚJO ALVES DIRETOR/ENGENHEIRO: VALÉRIO MAX F. MELO	
ESTAGIÁRIO: BIANCA CAMÉLO JANUÁRIO DESENHISTA: BIANCA CAMÉLO JANUÁRIO	
PRANCHA: 12/23	
ESCALA: 1/50	