




PAINEL PASTOR BALTAZAR COM PRESENTES

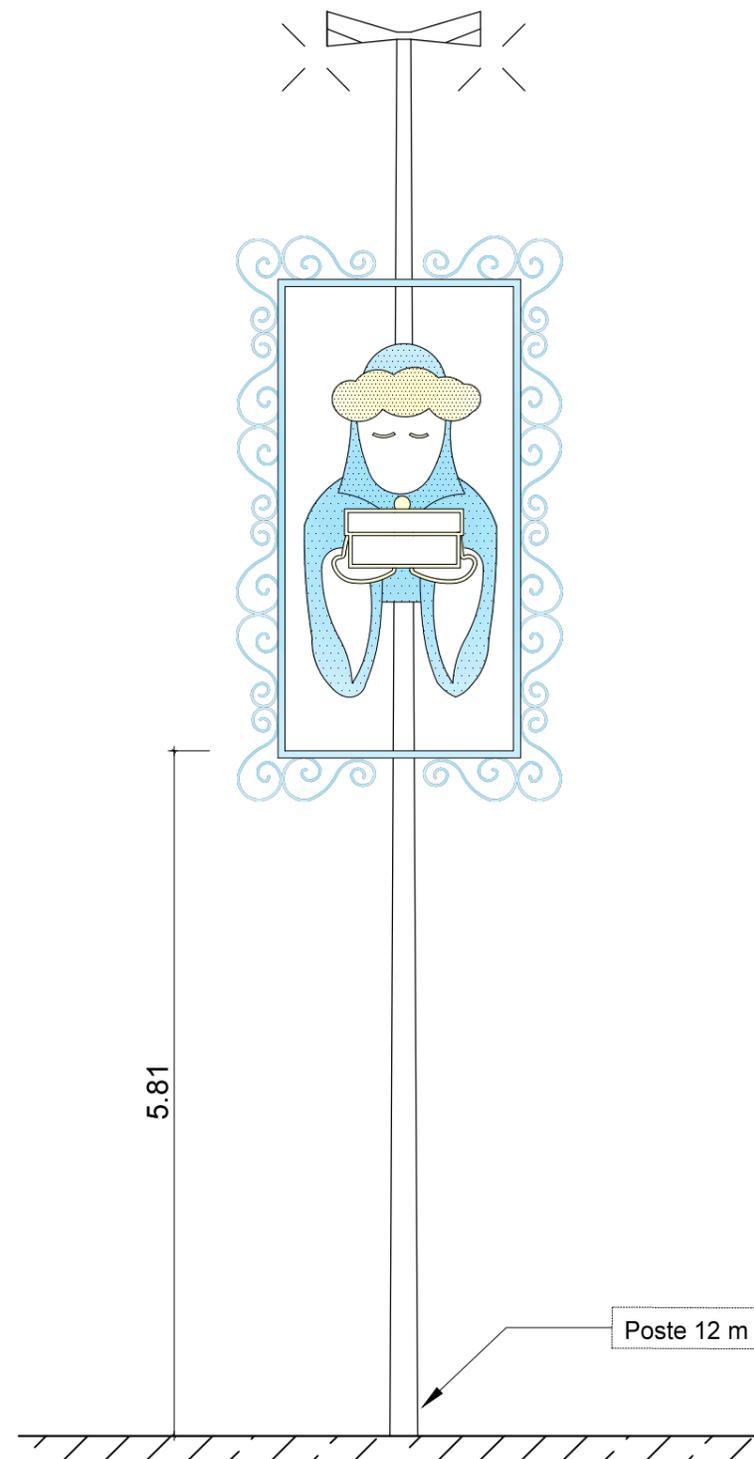


Portal do Quadro de Baltazar em estrutura tubo de aço Ø 15.0 mm, com dimensão de 2.00 m de largura por 4.00 m de altura, com iluminação somente no contorno através de uma Mangueira de LED Azul fixado a estrutura com abraçadeiras plásticas.

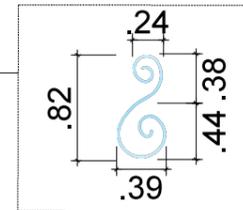

Detalhe do elemento arabesco com formato feito em barra chata 3/4" x 1/4" pintado na cor branca e Mangueira de LED fixado a ele com abraçadeira plástica, com dimensões de 80 cm de altura e 30cm de largura.

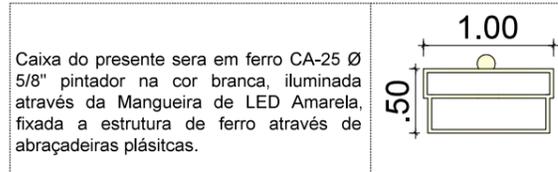



Caixa do presente sera em ferro CA-25 Ø 5/8" pintado na cor branca, iluminada através da Mangueira de LED Amarela, fixada a estrutura de ferro através de abraçadeiras plásticas.

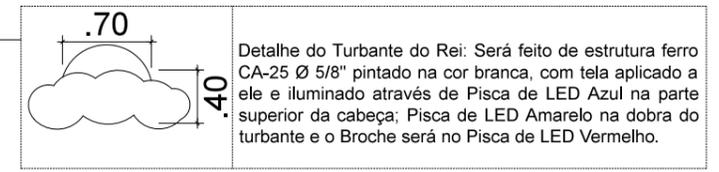

Detalhe do Turbante do Rei: Será feito de estrutura ferro CA-25 Ø 5/8" pintado na cor branca, com tela aplicado a ele e iluminado através de Pisca de LED Azul na parte superior da cabeça; Pisca de LED Amarelo na dobra do turbante e o Broche será no Pisca de LED Vermelho.

Mãos do Reis em estrutura de Ferro CA-25 Ø 5/8" pintada na cor Branca, iluminada através de Mangueira de LED na cor Amarela, fixada a estrutura com abraçadeiras plásticas.

A vestimenta de Gaspar terá seu formato feito com estrutura de ferro CA-25 Ø 5/8" pintada na cor branca, com uma tela presa, para ajudar na fixação do preenchimento que será em Pisca de LED Azul.

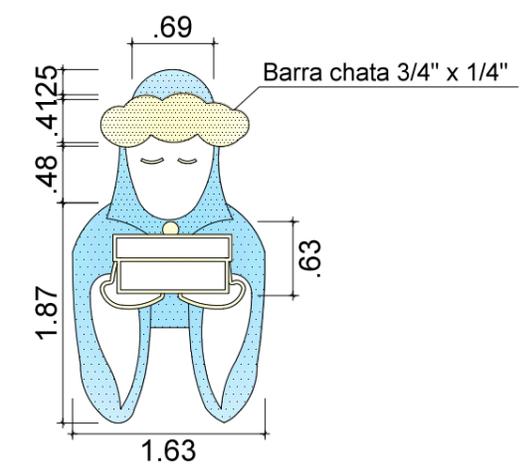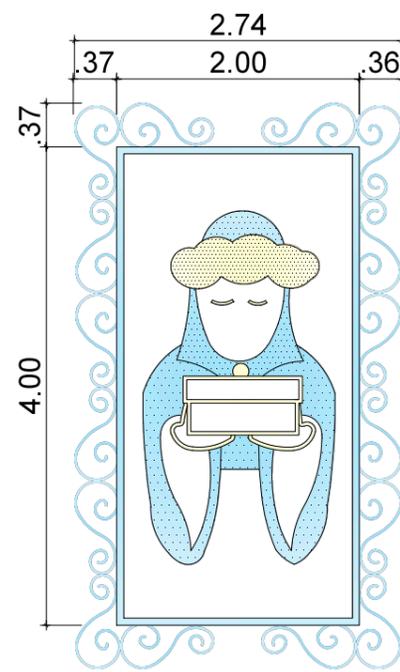

SEMSUR	
SEMSUR - SECRETÁRIA MUNICIPAL DE SERVIÇOS URBANOS	
PROJETO: DECORAÇÃO NATALINA 2015	
INTERESSADO: SEMSUR - SECRETÁRIA MUNICIPAL DE SERVIÇOS URBANOS	
ENDEREÇO DA OBRA: AVENIDA SALGADO FILHO - NATAL / RN	
ASSUNTO: ALAMEDA DOS PRESENTES - PASTOR BALTAZAR	DATA: JULHO / 2015
EQUIPE TÉCNICA: DEPARTAMENTO DE OPERAÇÃO E MANUTENÇÃO	PRANCHA: 13/23
ENGENHEIRA: LORENA ARAÚJO ALVES DIRETOR/ENGENHEIRO: VALÉRIO MAX F. MELO	ESCALA:
DESENHISTA: BIANCA CAMÉLO JANUÁRIO	