

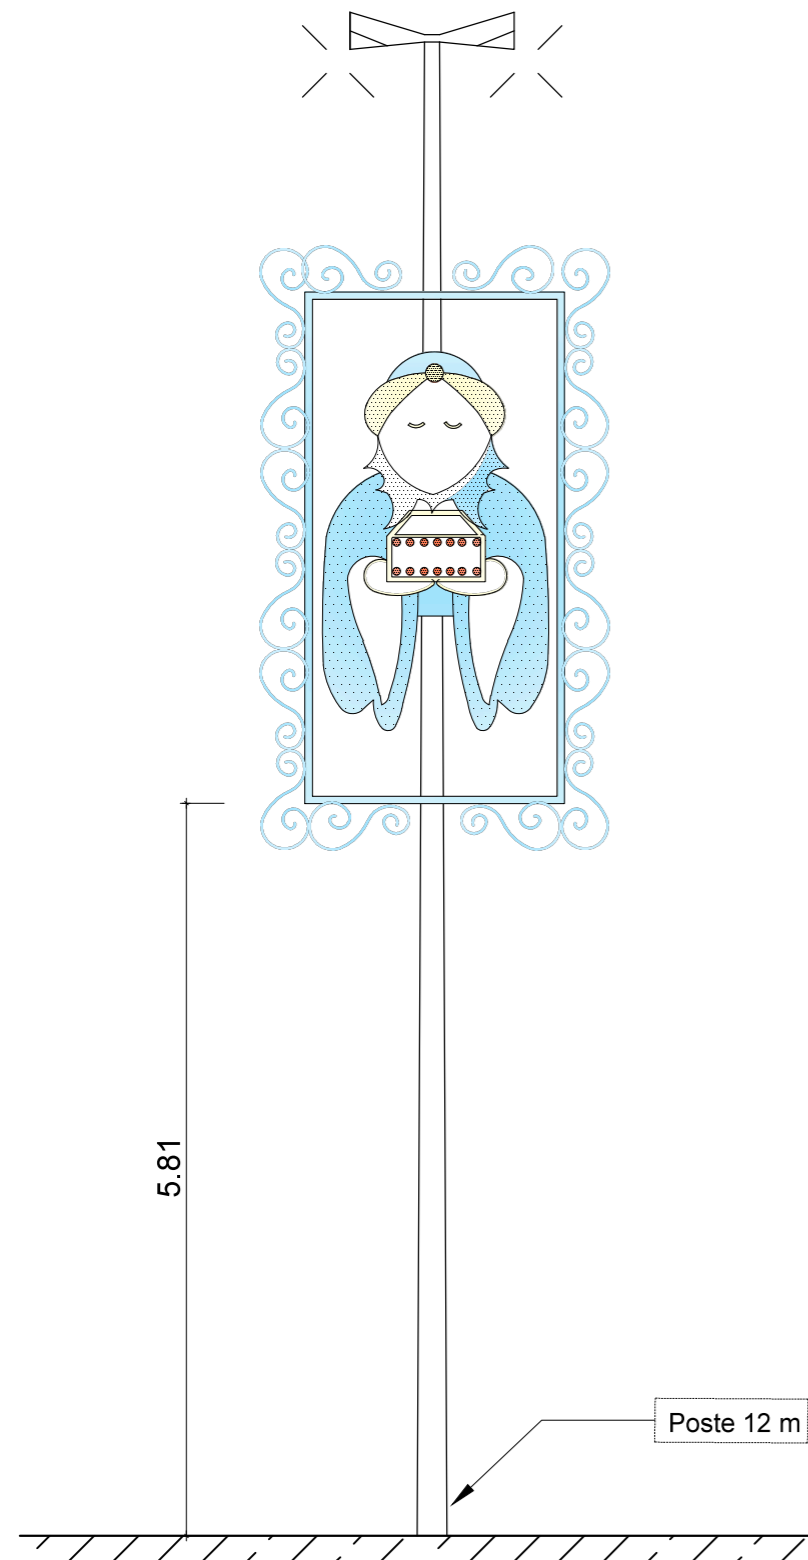
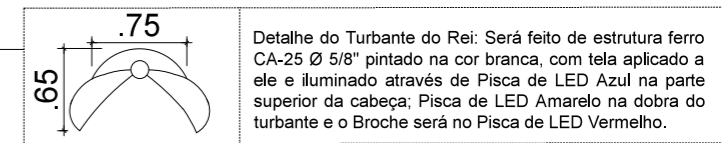


PAINEL PASTOR BELCHIOR COM PRESENTES


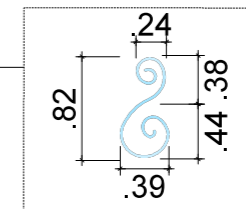


Portal do Quadro de Belchior em estrutura simples de tubo de aço Ø 15.0 mm com dimensão de 2.00 m de largura por 4.00 m de altura, com iluminação somente no contorno através de uma Mangueira de LED Azul fixado a estrutura com abraçadeiras plásticas.

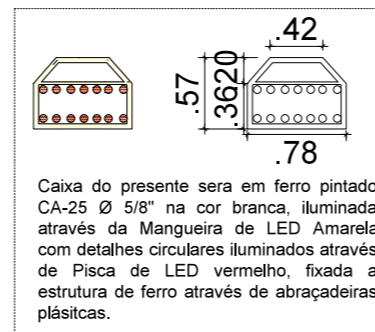

Mãos do Reis em estrutura de Ferro CA-25 Ø 5/8" pintada na cor Branca, iluminada através de Mangueira de LED na cor Amarela, fixada a estrutura com abraçadeiras plásticas.

A vestimenta de Belchior terá seu formato feito com estrutura de ferro CA-25 Ø 5/8" pintada na cor branca, com uma tela presa, para ajudar na fixação do preenchimento que será em Pisca de LED Azul.

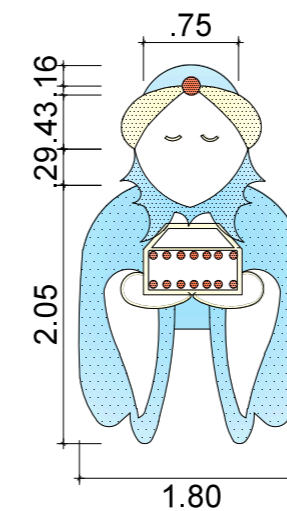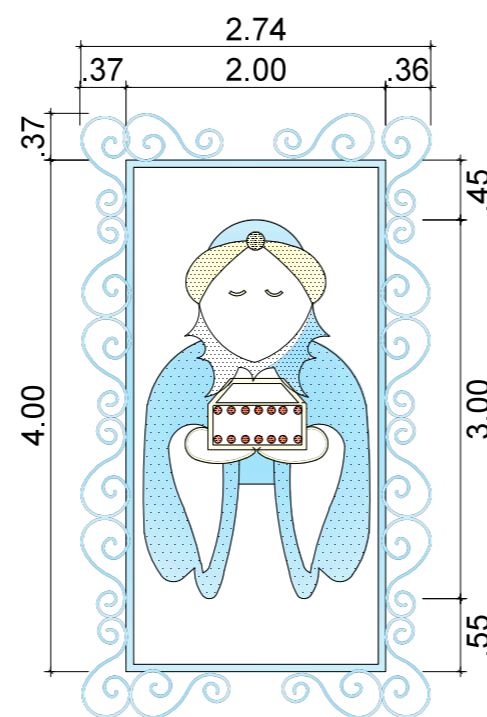

SEMSUR	
SEMSUR - SECRETÁRIA MUNICIPAL DE SERVIÇOS URBANOS	
PROJETO: DECORAÇÃO NATALINA 2015	
INTERESSADO: SEMSUR - SECRETÁRIA MUNICIPAL DE SERVIÇOS URBANOS	
ENDEREÇO DA OBRA: AVENIDA SALGADO FILHO - NATAL / RN	
ASSUNTO: ALAMEDA DOS PRESENTES - PASTOR BELCHIOR	DATA: JULHO / 2015
EQUIPE TÉCNICA: DEPARTAMENTO DE OPERAÇÃO E MANUTENÇÃO	PRANCHA: 15/23
ENGENHEIRA: LORENA ARAÚJO ALVES DIRETOR/ENGENHEIRO: VALÉRIO MAX F. MELO	ESCALA:
DESENHISTA: BIANCA CAMÉLO JANUÁRIO	