


DETALHAMENTO

PAINEL PASTOR GASPAR

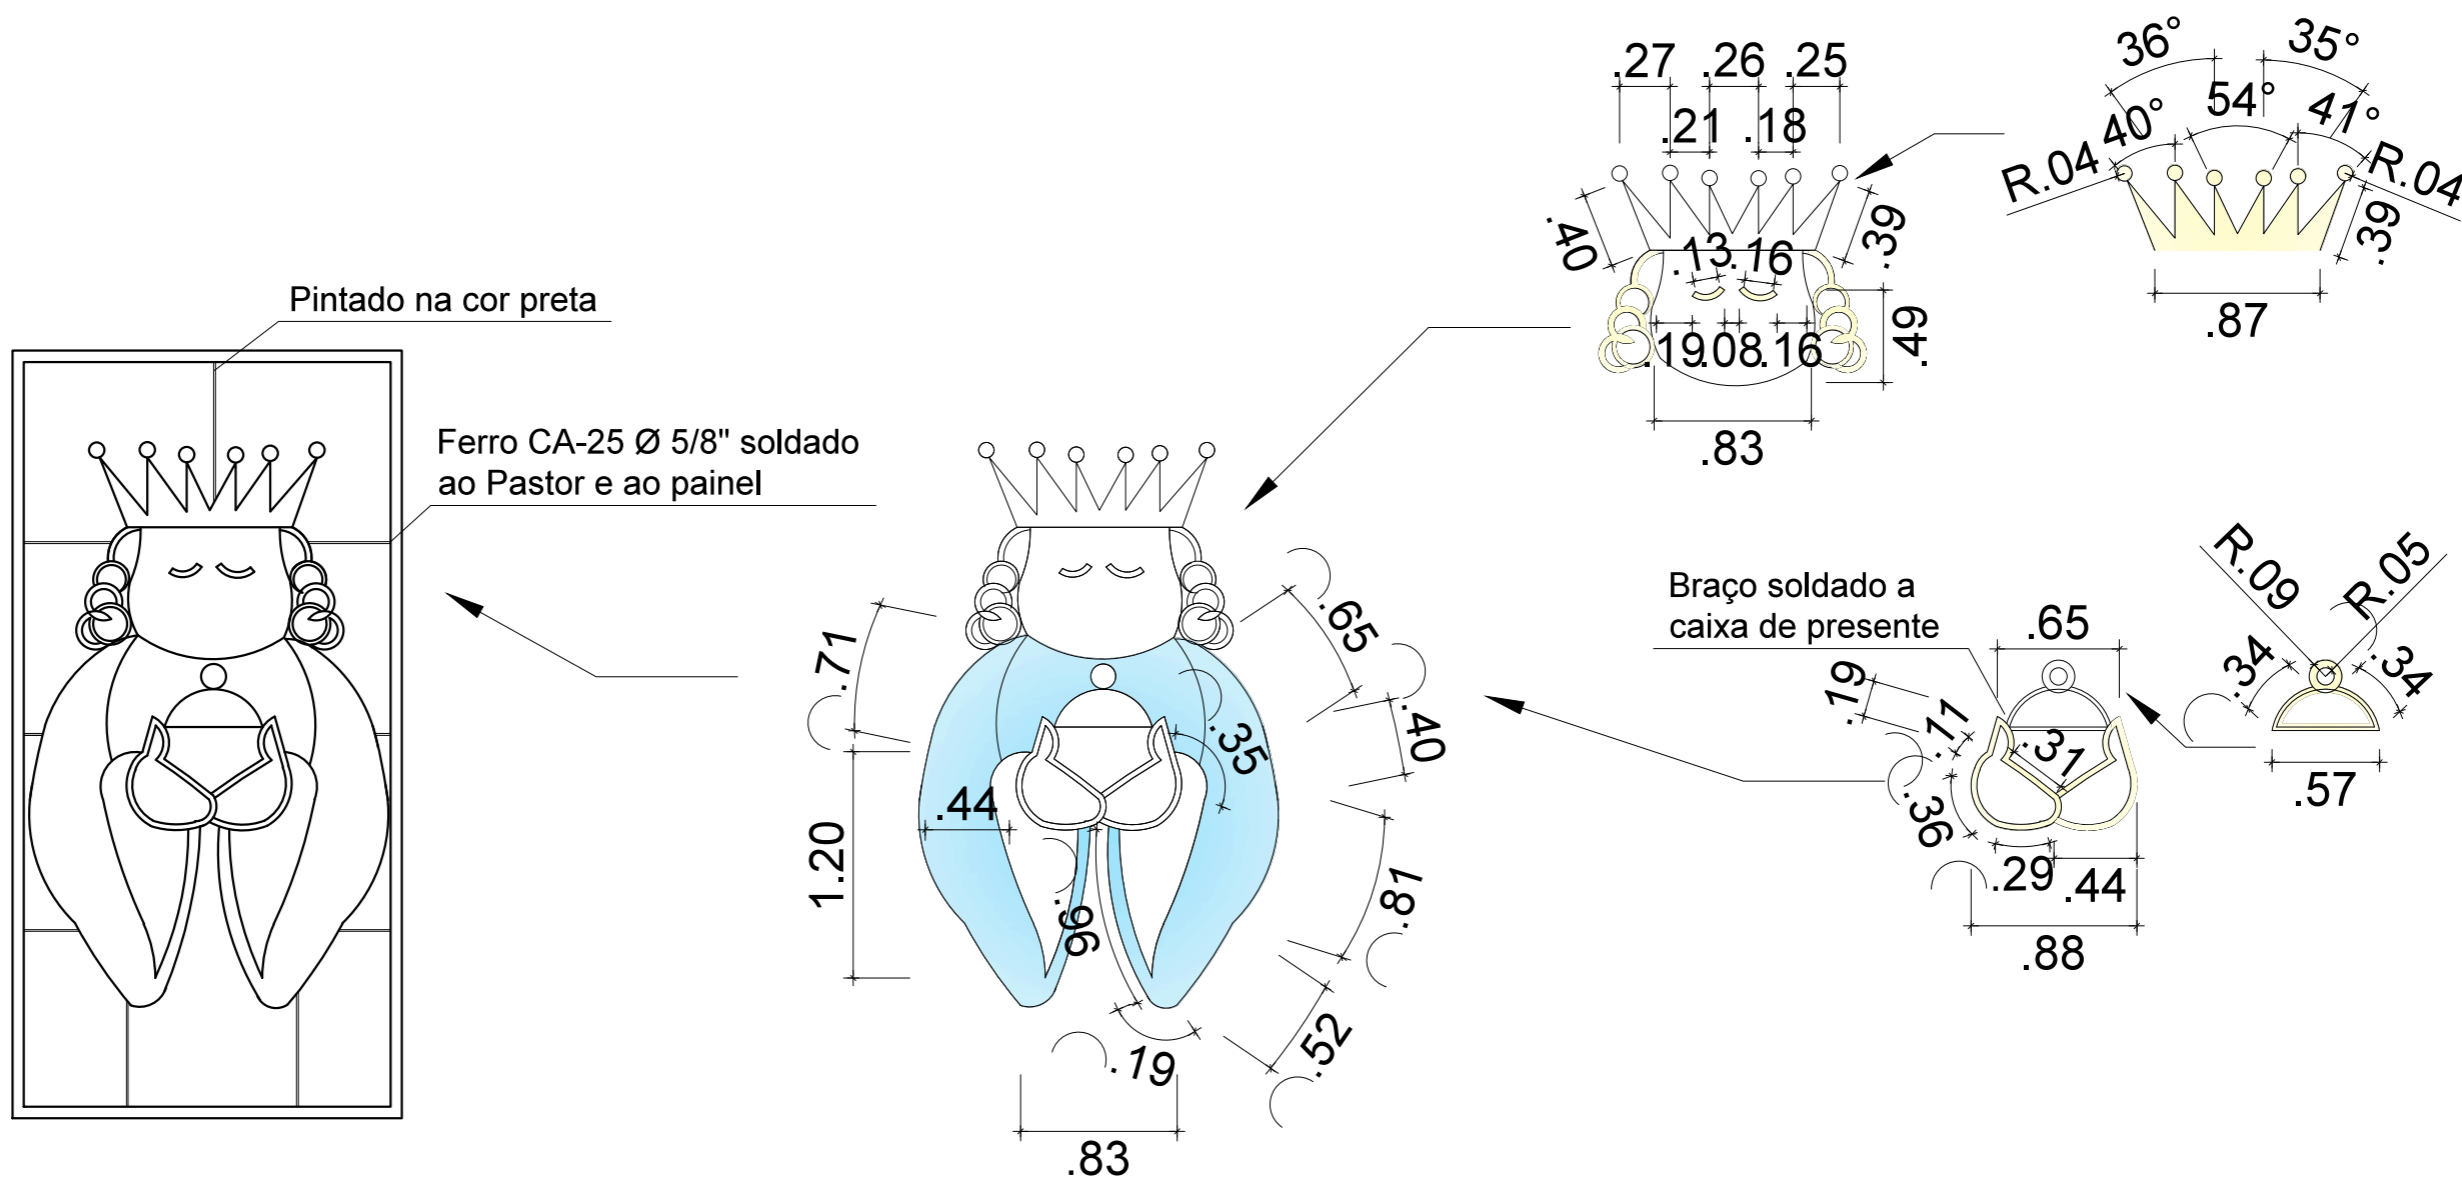

 SEMSUR SEMSUR - SECRETARIA MUNICIPAL DE SERVIÇOS URBANOS	
PROJETO: DECORAÇÃO NATALINA 2015	
INTERESSADO: SEMSUR - SECRETARIA MUNICIPAL DE SERVIÇOS URBANOS	
ENDEREÇO DA OBRA: AVENIDA SALGADO FILHO - NATAL / RN	
ASSUNTO: ALAMEDA DOS PRESENTES - PASTOR GASPAR	DATA: JULHO / 2015
EQUIPE TÉCNICA: DEPARTAMENTO DE OPERAÇÃO E MANUTENÇÃO	PRANCHA: 18/23
ENGENHEIRA: LORENA ARAÚJO ALVES ESTAGIÁRIO: BIANCA CAMÉLO JANUÁRIO DESENHISTA: BIANCA CAMÉLO JANUÁRIO	DIRETOR/ENGENHEIRO: VALÉRIO MAX F. MELO ESCALA: 1/50