

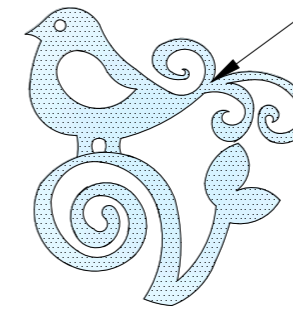








PÁSSARO 1

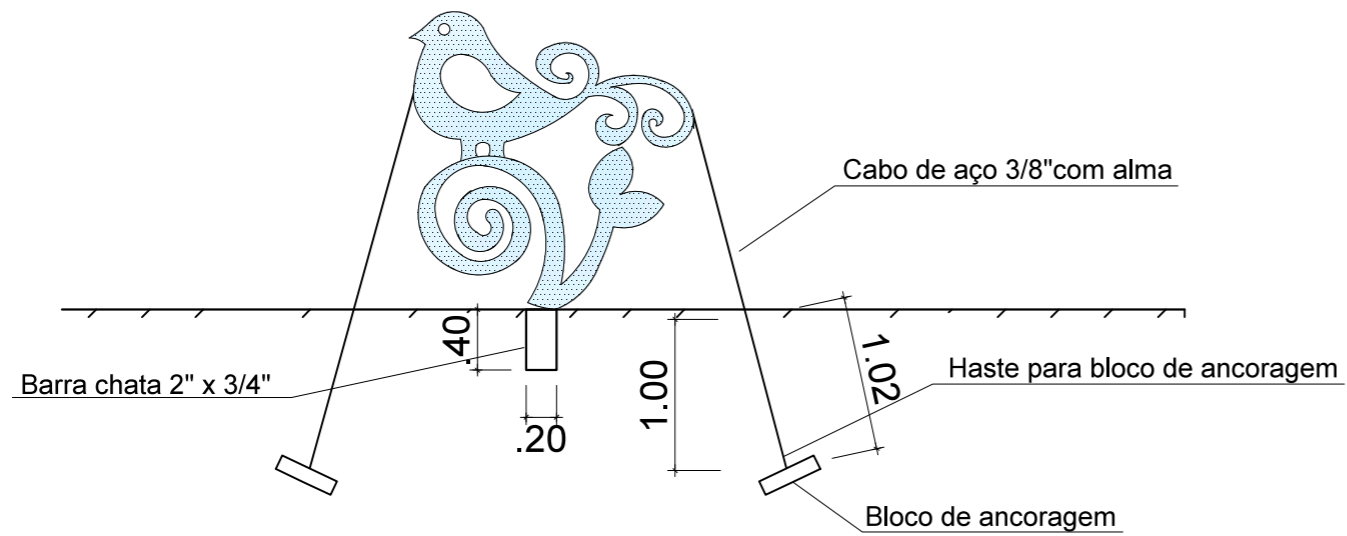


O passaro irá ficar fixado no chão, possui estrutura em barra chata 3/8" x 1/8" pintado na cor branca com aplicação de uma tela aramada para auxiliar na fixação da iluminação que será em Pisca de LED Branco, preso à tela por abraçadeiras plásticas.

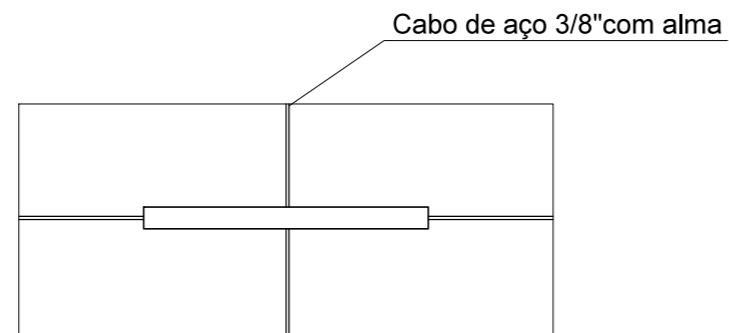

VISTA SUPERIOR

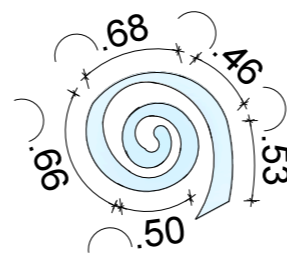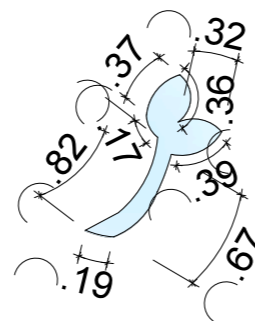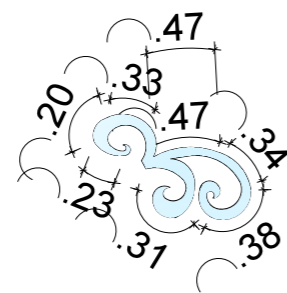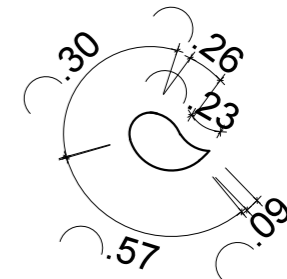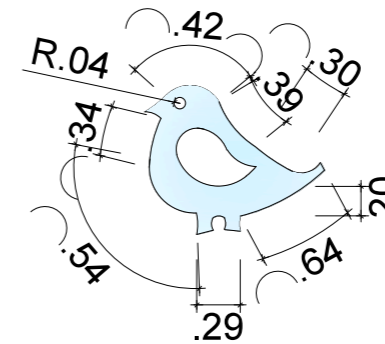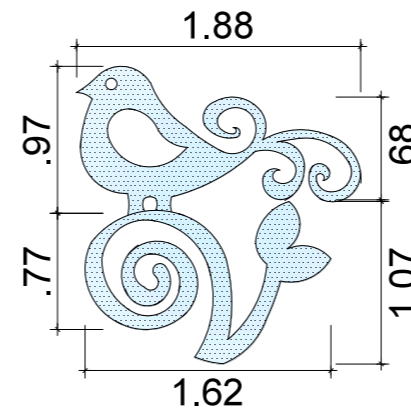

 SEMSUR	
SEMSUR - SECRETÁRIA MUNICIPAL DE SERVIÇOS URBANOS	
PROJETO: DECORAÇÃO NATALINA 2015	
INTERESSADO: SEMSUR - SECRETÁRIA MUNICIPAL DE SERVIÇOS URBANOS	
ENDEREÇO DA OBRA: AVENIDA ALEXANDRINO DE ALENCAR E CAMPOS SALES - NATAL / RN	
ASSUNTO: ALAMEDA DA NATUREZA DIVINA - PÁSSARO 01	DATA: JULHO / 2015
EQUIPE TÉCNICA: DEPARTAMENTO DE OPERAÇÃO E MANUTENÇÃO	PRANCHA: 19/23
ENGENHEIRA: LORENA ARAÚJO ALVES ESTAGIÁRIO: BIANCA CAMÉLO JANUÁRIO DESENHISTA: BIANCA CAMÉLO JANUÁRIO	DIRETOR/ENGENHEIRO: VALÉRIO MAX F. MELO ESCALA: 1/50