

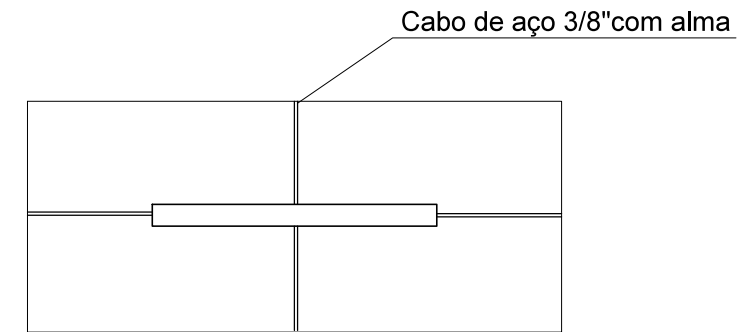
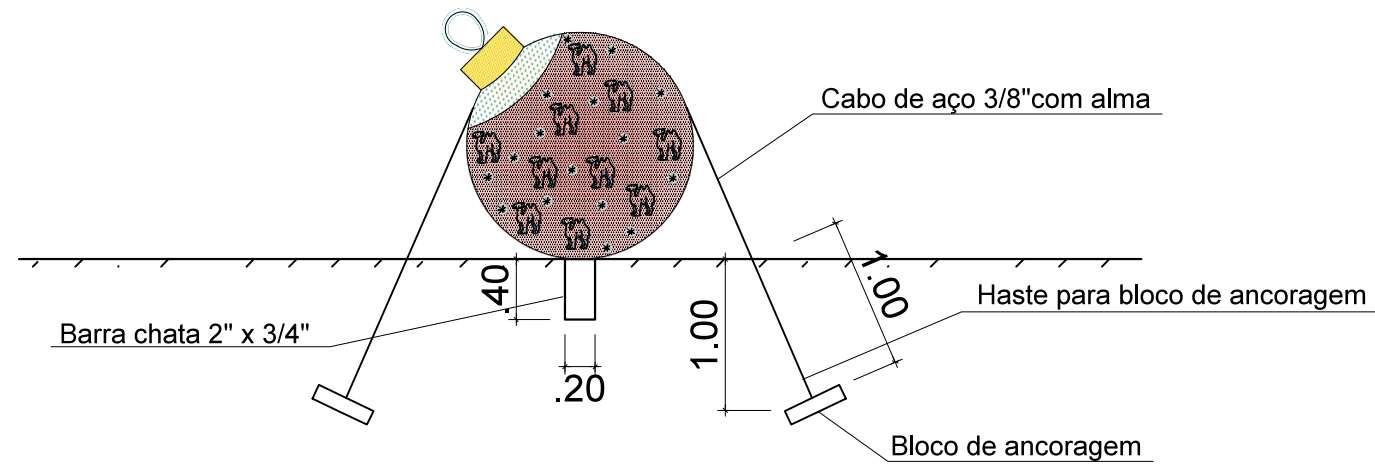



BOLA NATALINA CAMELO

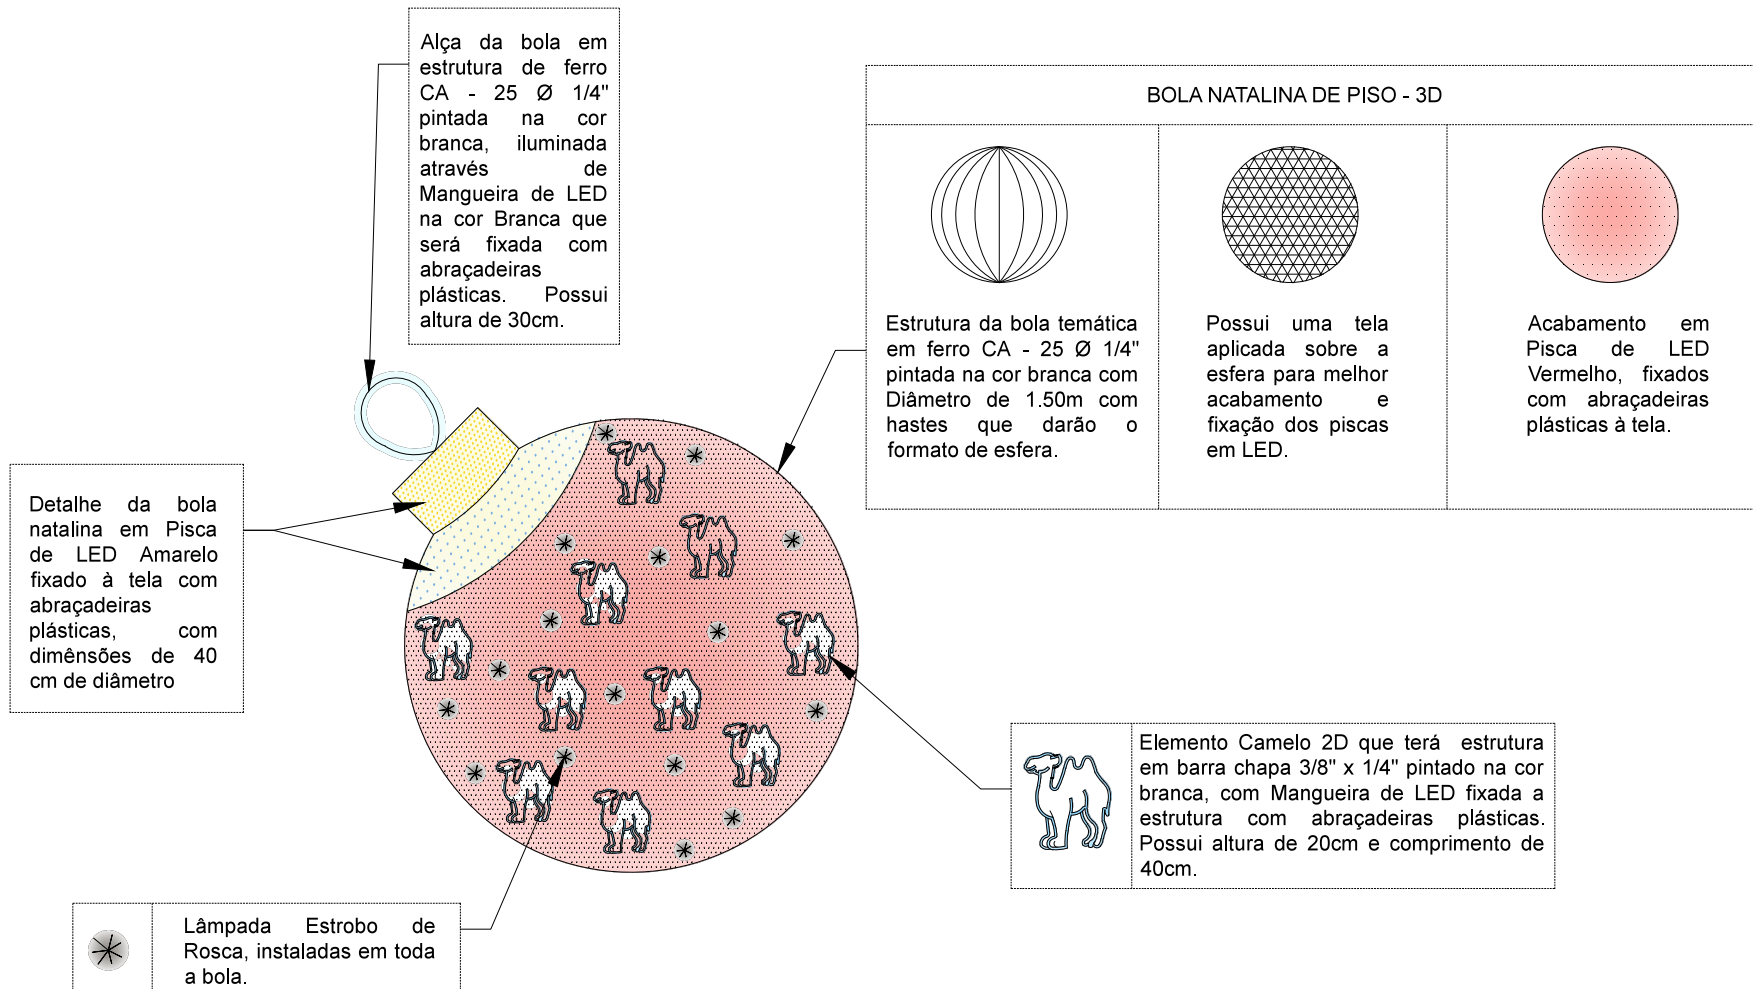

VISTA SUPERIOR

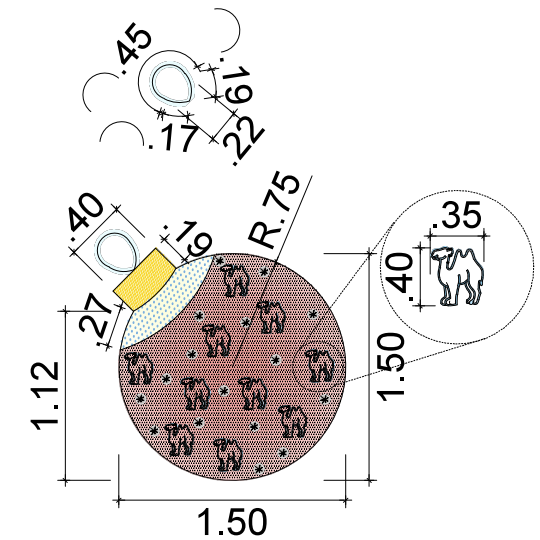

 SEMSUR	
SEMSUR - SECRETÁRIA MUNICIPAL DE SERVIÇOS URBANOS	
PROJETO: DECORAÇÃO NATALINA 2015	
INTERESSADO: SEMSUR - SECRETÁRIA MUNICIPAL DE SERVIÇOS URBANOS	
ENDEREÇO DA OBRA: CANTEIROS CENTRAIS - NATAL / RN	
ASSUNTO: ALAMEDA DOS ANIMAIS - BOLA NATALINA CAMELO	DATA: JULHO / 2015
EQUIPE TÉCNICA: DEPARTAMENTO DE OPERAÇÃO E MANUTENÇÃO	PRANCHA: 21/23
ENGENHEIRA: LORENA ARAÚJO ALVES ESTAGIÁRIO: BIANCA CAMÉLO JANUÁRIO DESENHISTA: BIANCA CAMÉLO JANUÁRIO	DIRETOR/ENGENHEIRO: VALÉRIO MAX F. MELO ESCALA: 1/50