
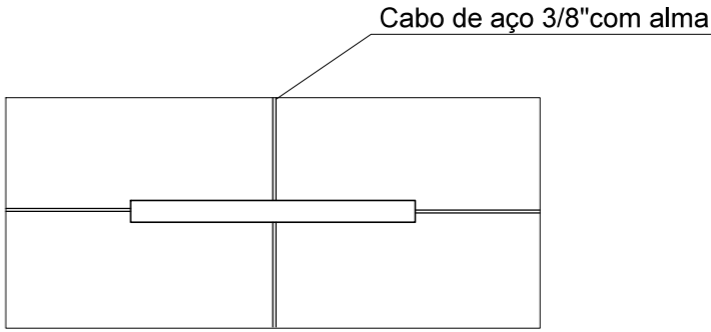




BOLA NATALINA PÁSSARO

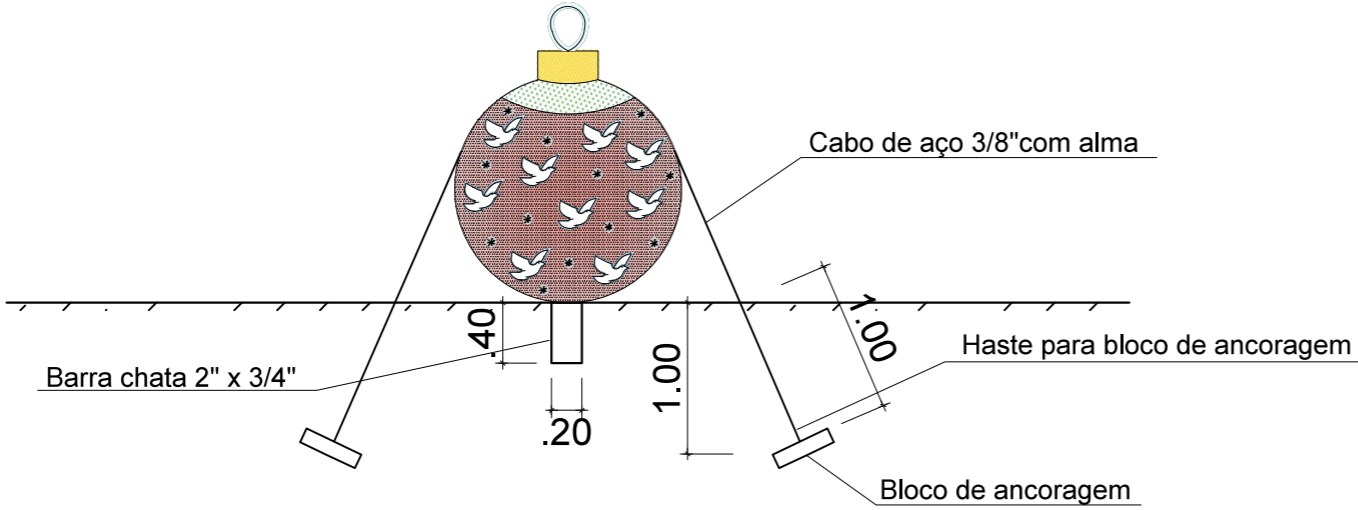

VISTA SUPERIOR

Alça da bola em estrutura de ferro CA - 25 Ø 1/4\" pintada na cor branca, iluminada através de Mangueira de LED na cor Branca que será fixada com abraçadeiras plásticas. Possui altura de 30cm.

Detalhe da bola natalina em Pisca de LED Amarelo fixado à tela com abraçadeiras plásticas, com diânsões de 40 cm de diâmetro

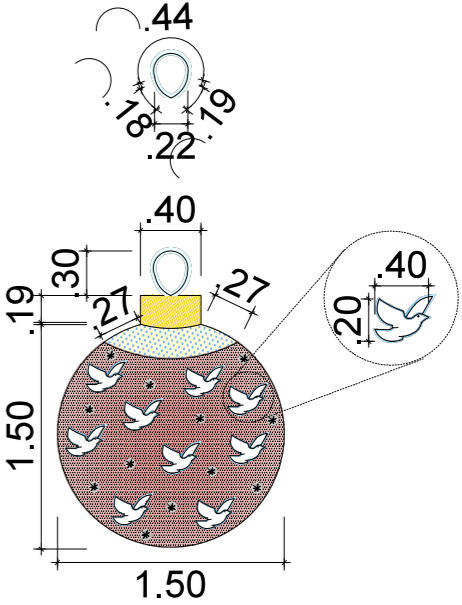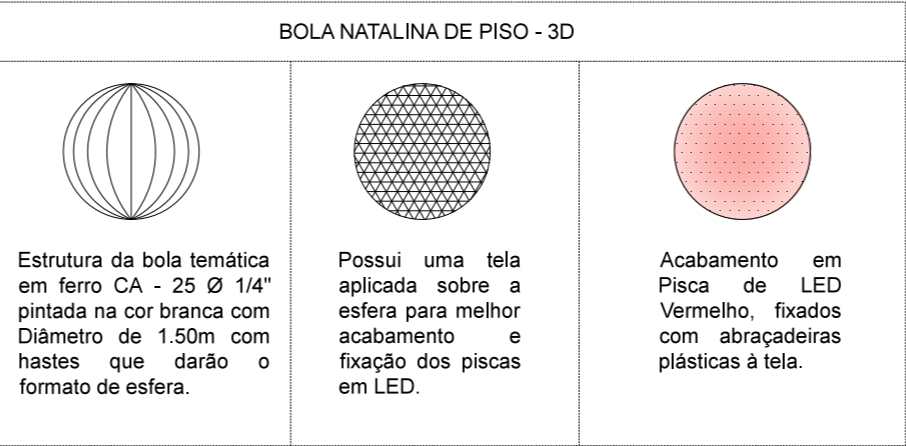

Lâmpada Estrobo de Rosca, instaladas em toda a bola.

Elemento Passaro 2D que terá estrutura em barra chapa 3/8\" x 1/4\" pintado na cor branca, com Mangueira de LED fixada a estrutura com abraçadeiras plásticas. Possui altura de 20cm e comprimento de 40cm.

SEMSUR SEMSUR - SECRETÁRIA MUNICIPAL DE SERVIÇOS URBANOS	
PROJETO: DECORAÇÃO NATALINA 2015	
INTERESSADO: SEMSUR - SECRETÁRIA MUNICIPAL DE SERVIÇOS URBANOS	
ENDEREÇO DA OBRA: CANTEIROS CENTRAIS - NATAL / RN	
ASSUNTO: ALAMEDA DOS ANIMAIS-BOLA NATALINA PÁSSARO	DATA: JULHO / 2015
EQUIPE TÉCNICA: DEPARTAMENTO DE OPERAÇÃO E MANUTENÇÃO	PRANCHA: 22/23
ENGENHEIRA: LORENA ARAÚJO ALVES ESTAGIÁRIO: BIANCA CAMÉLO JANUÁRIO DESENHISTA: BIANCA CAMÉLO JANUÁRIO	DIRETOR/ENGENHEIRO: VALÉRIO MAX F. MELO ESCALA: 1/50