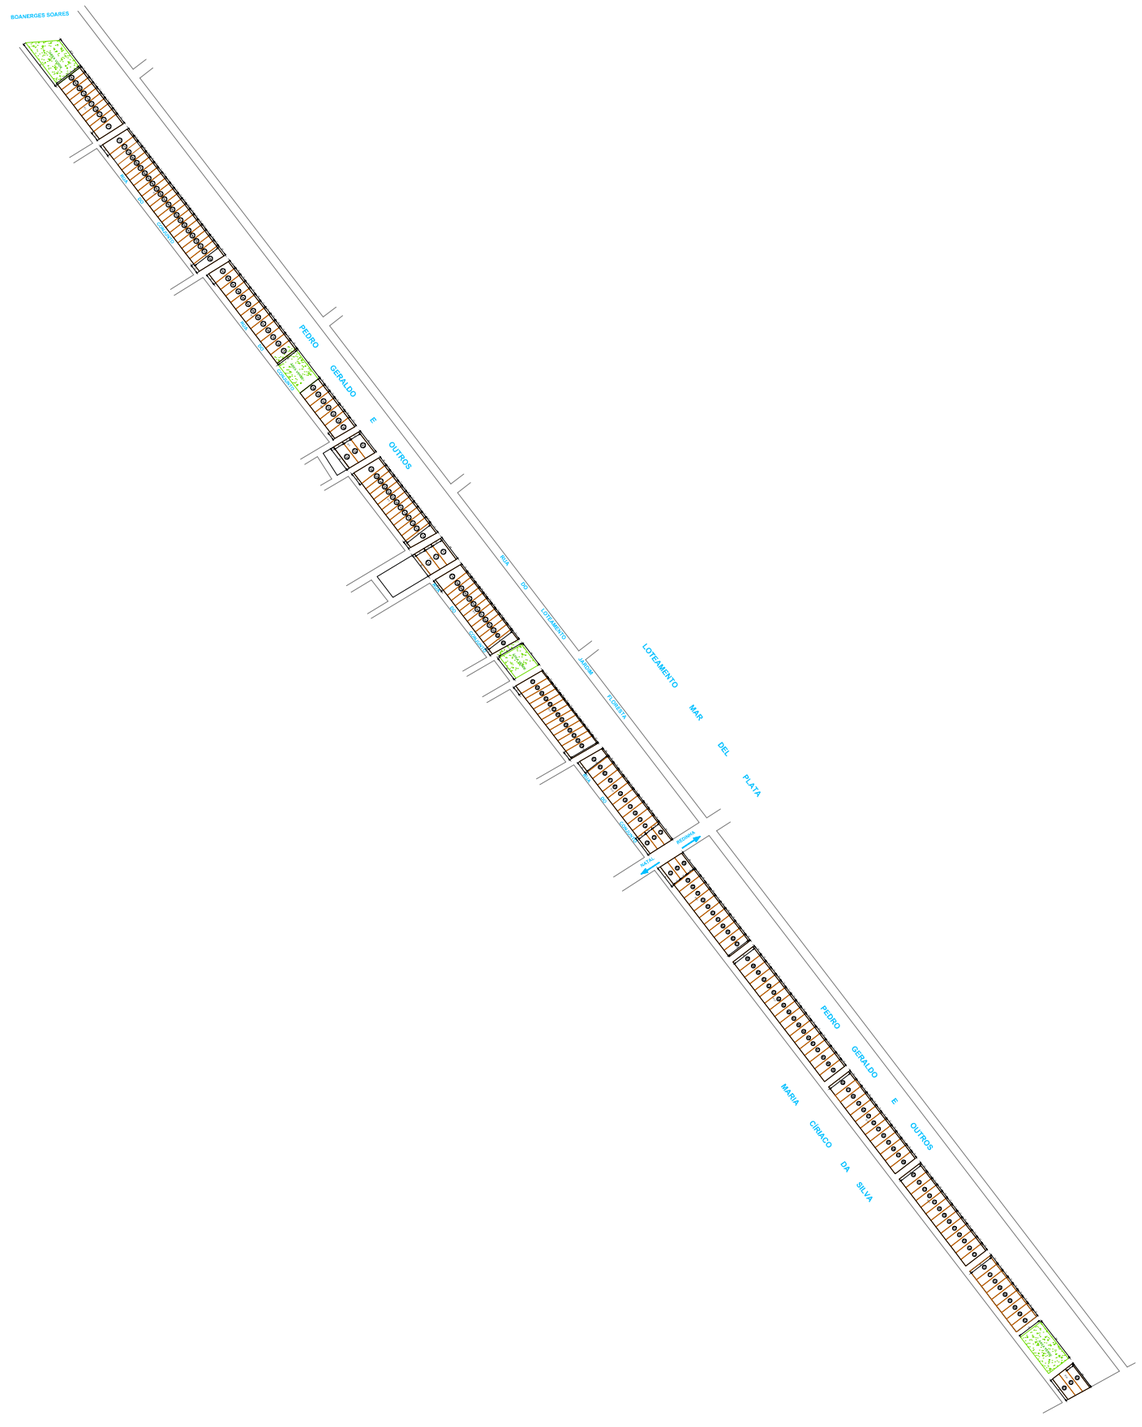

QUADRA	QUANTIDADE DE LOTES
Q-1	10
Q-2	22
Q-3	13
Q-4	7
Q-5	3
Q-6	13
Q-7	3
Q-8	12
Q-9	13
Q-10	14
Q-11	14
Q-12	18
Q-13	13
Q-14	13
Q-15	10
Q-16	3
TOTAL	181

PREFEITURA DO NATAL
COMPROMISSO COM A CIDADE

SEMURB
SEC. MUN. DE MEIO AMBIENTE E URBANISMO
DGSIG - DPTO. DE GESTÃO DE SISTEMA DE INF. GEOGRÁFICAS
SCT - SETOR CARTOGRÁFICO E TOPONÍMIO

BAIRRO: REDINHA	LOTEAMENTO: MAR DEL PLATA	ESCALAS: 1/2000
ZONA: NORTE	LOTEADOR: ELZA RAMOS BACURAU	PRANCHA: ÚNICA
CIDADE: NATAL - RN	MATRÍCULA: 1º OFÍCIO DE SGA — DATA: SET/ 1954	