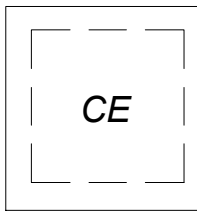
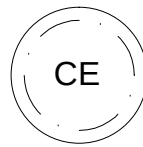
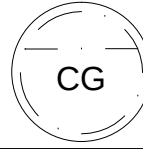
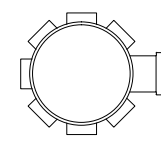
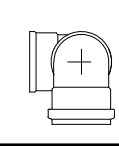
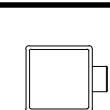
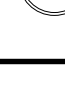
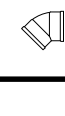
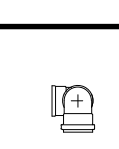
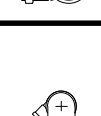
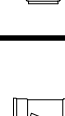
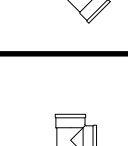


PLANTA BAIXA
ESC.....1/75

- Conferir posição das caixas de areia
- Conferir a posição das caixas elétricas
- Adotar inclinação de 1% para todo sistema

LEGENDA	
	CAIXA DE INSPEÇÃO ESGOTO SIMPLES
	CAIXA DE PASSAGEM
	CAIXA DE GORDURA
	CAIXA SIFONADA
	BEBEDOURO
	BUCHA DE REDUÇÃO LONGA
	CHUVEIRO COLETIVO
	CHUVEIRO RESIDENCIAL
	JOELHO 45
	JOELHO 90
	JOELHO 90+ COLUNA
	JUNÇÃO SIMPLES
	LAVATÓRIO RESIDENCIAL COM SIFÃO
	LAVATÓRIO DE USO GERAL
	PIA DE COZINHA RESIDENCIAL COM SIFÃO 40mm
	RAMAIS DE VENTILAÇÃO
	TANQUE DE LAVAR DN 40mm
	TE 45
	TE 90
	TE SANITÁRIO
	VASO SANITÁRIO COM J90°
	TERMINAL DE VENTILAÇÃO – COLUNA

[illegible]

PREFEITURA MUNICIPAL DO NATAL SECRETARIA MUNICIPAL DE EDUCAÇÃO		PRONOME: 01/07
 MUNICÍPIO DO NATAL A NOSSA CIDADE	ALUNO(A): CMEI TIPO 1_FNDE	ESCALA: INDICADA
	CONTÉUDO: PLANTA DE LANÇAMENTO DA REDE SANITÁRIA	DATA: 30/01/2016
LOCAL: RUA NOVA GUARAPES, S/N - GUARAPES - NATAL/RN	ADAPTAÇÃO: BECIFORO DANTAS	
PRELATO DO ADAPTAÇÃO	REVISÃO	APPROVAÇÃO

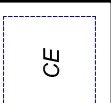
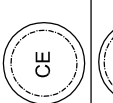
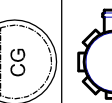
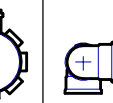
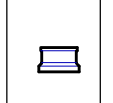
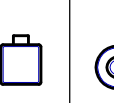
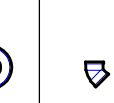
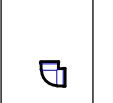
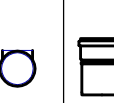
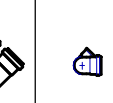
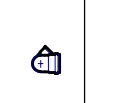
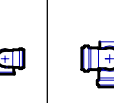
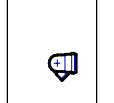
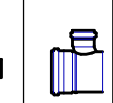
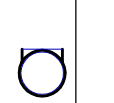
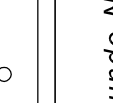
 
 
 


FNDE *Fundo Nacional
de Desenvolvimento
da Educação*

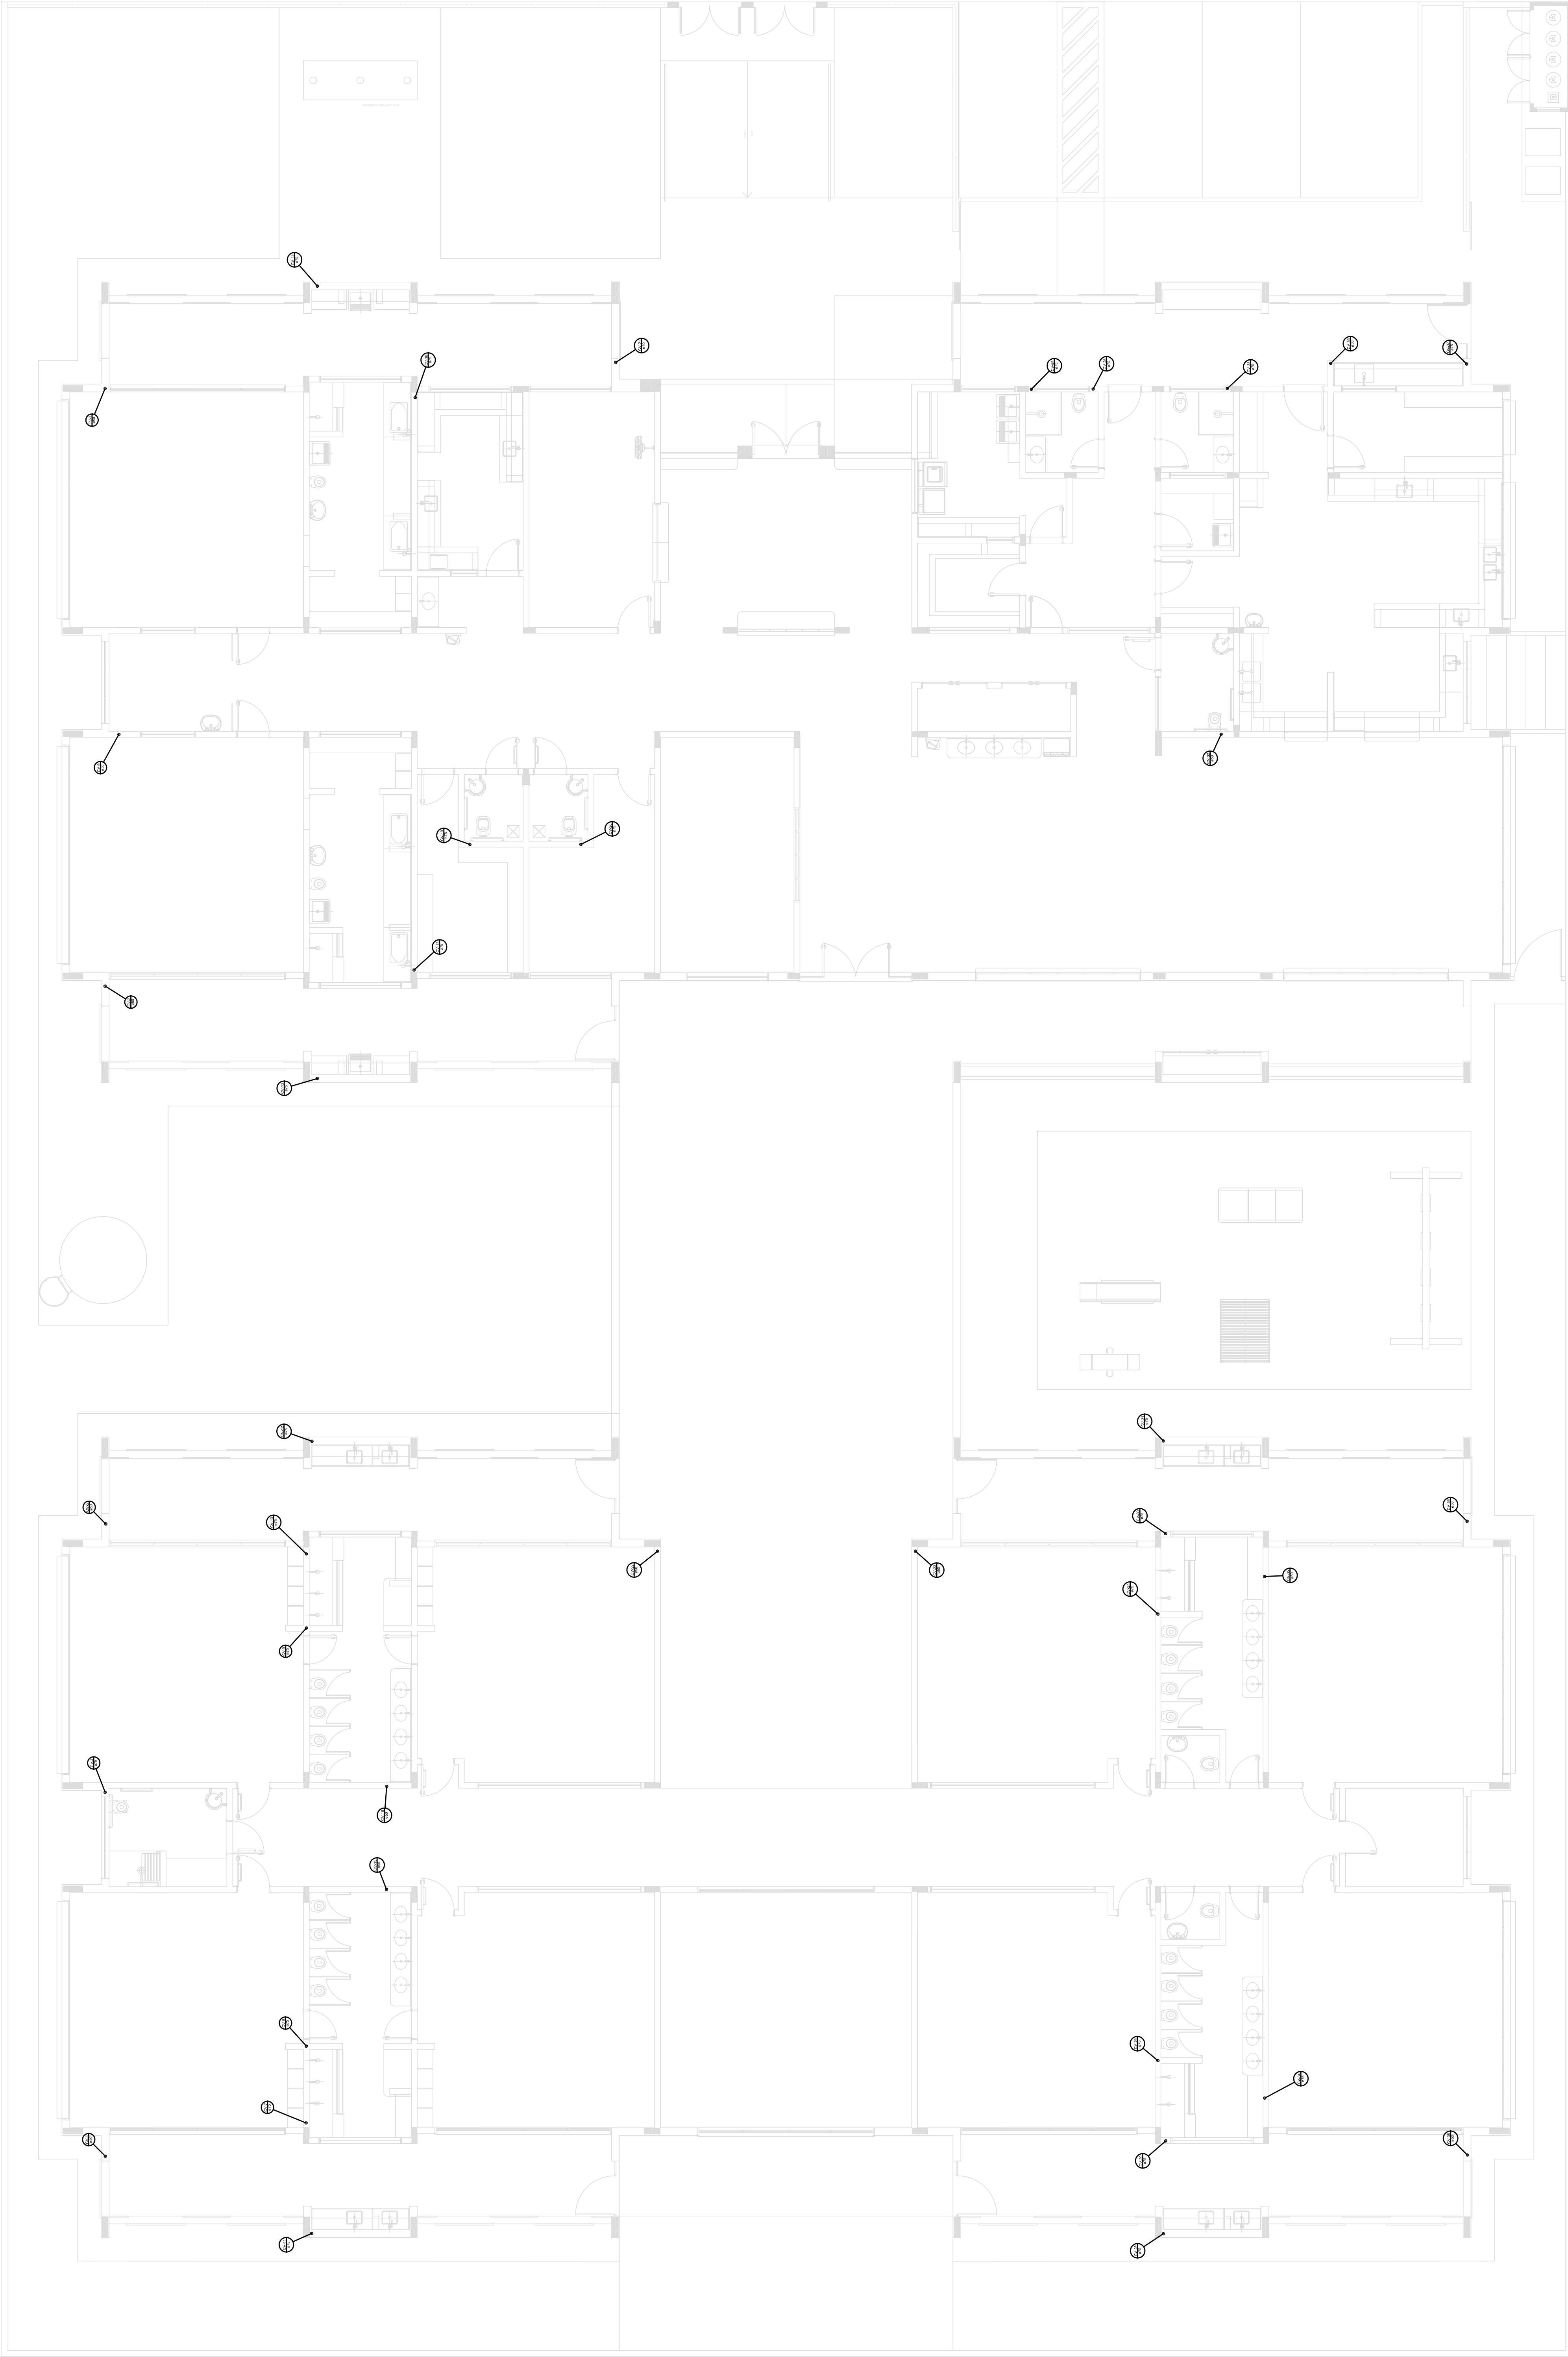
GOVERNO FEDERAL
BRASIL
PÁTRIA EDUCADORA

Ministério da
Educação

1 PLANTA BAIXA
ESCALA 1/75

LEGENDA	
	CAIXA DE INSPEÇÃO ESOTO SIMPLES
	CAIXA DE PASSAGEM
	CAIXA DE COZINHA
	CAIXA SIFONADA
	RESERVOIRO
	BOMBA DE REDEÇÃO LONGA
	CHUVEIRO COLETIVO
	CHUVEIRO RESIDENCIAL
	JELOJO 45
	JELOJO 90
	JELOJO 90° - COLUNA
	LANÇÃO SIMPLES
	LAVATÓRIO RESIDENCIAL COM SFÃO
	LAVATÓRIO DE USO GERAL
	PA DE COZINHA RESIDENCIAL COM SFÃO 40mm
	RAMAIS DE VENTILAÇÃO
	TANQUE DE LAVAR DN 40mm
	TE 45
	TE 90
	TE SANITÁRIO
	VASO SANITÁRIO COM 30°
	TERMINAL DE VENTILAÇÃO - COLUNA

PROJETO PADRÃO - FNDE	
PROPRIETÁRIO: :	
ENDEREÇO:	
MUNICÍPIO – UF:	
PROPRIETÁRIO	
RESP. TÉCNICO	CREA
AUTOR DO PROJETO	CAU
DUTO	CREA
	RA
OBSERVAÇÕES:	
PROJETO EXECUTIVO	
PROGRAMA PROINFÂNCIA - PROJETO TIPO 1	
PROJETO DE INSTALAÇÕES	
COORDENAÇÃO CGEST - Coordenação Geral de Infraestrutura Educacional	LOCALIZAÇÃO DOS PONTOS DE VENTILAÇÃO
COORDENADOR	HEG
FORMATO (584x1750)	REVISÃO R.00
	ESCALA 1/75
	PRIMEIRA DATA EMISSÃO 20/05/2015
	07/07



Detalhe Vista Cobertura
escala 1/75